



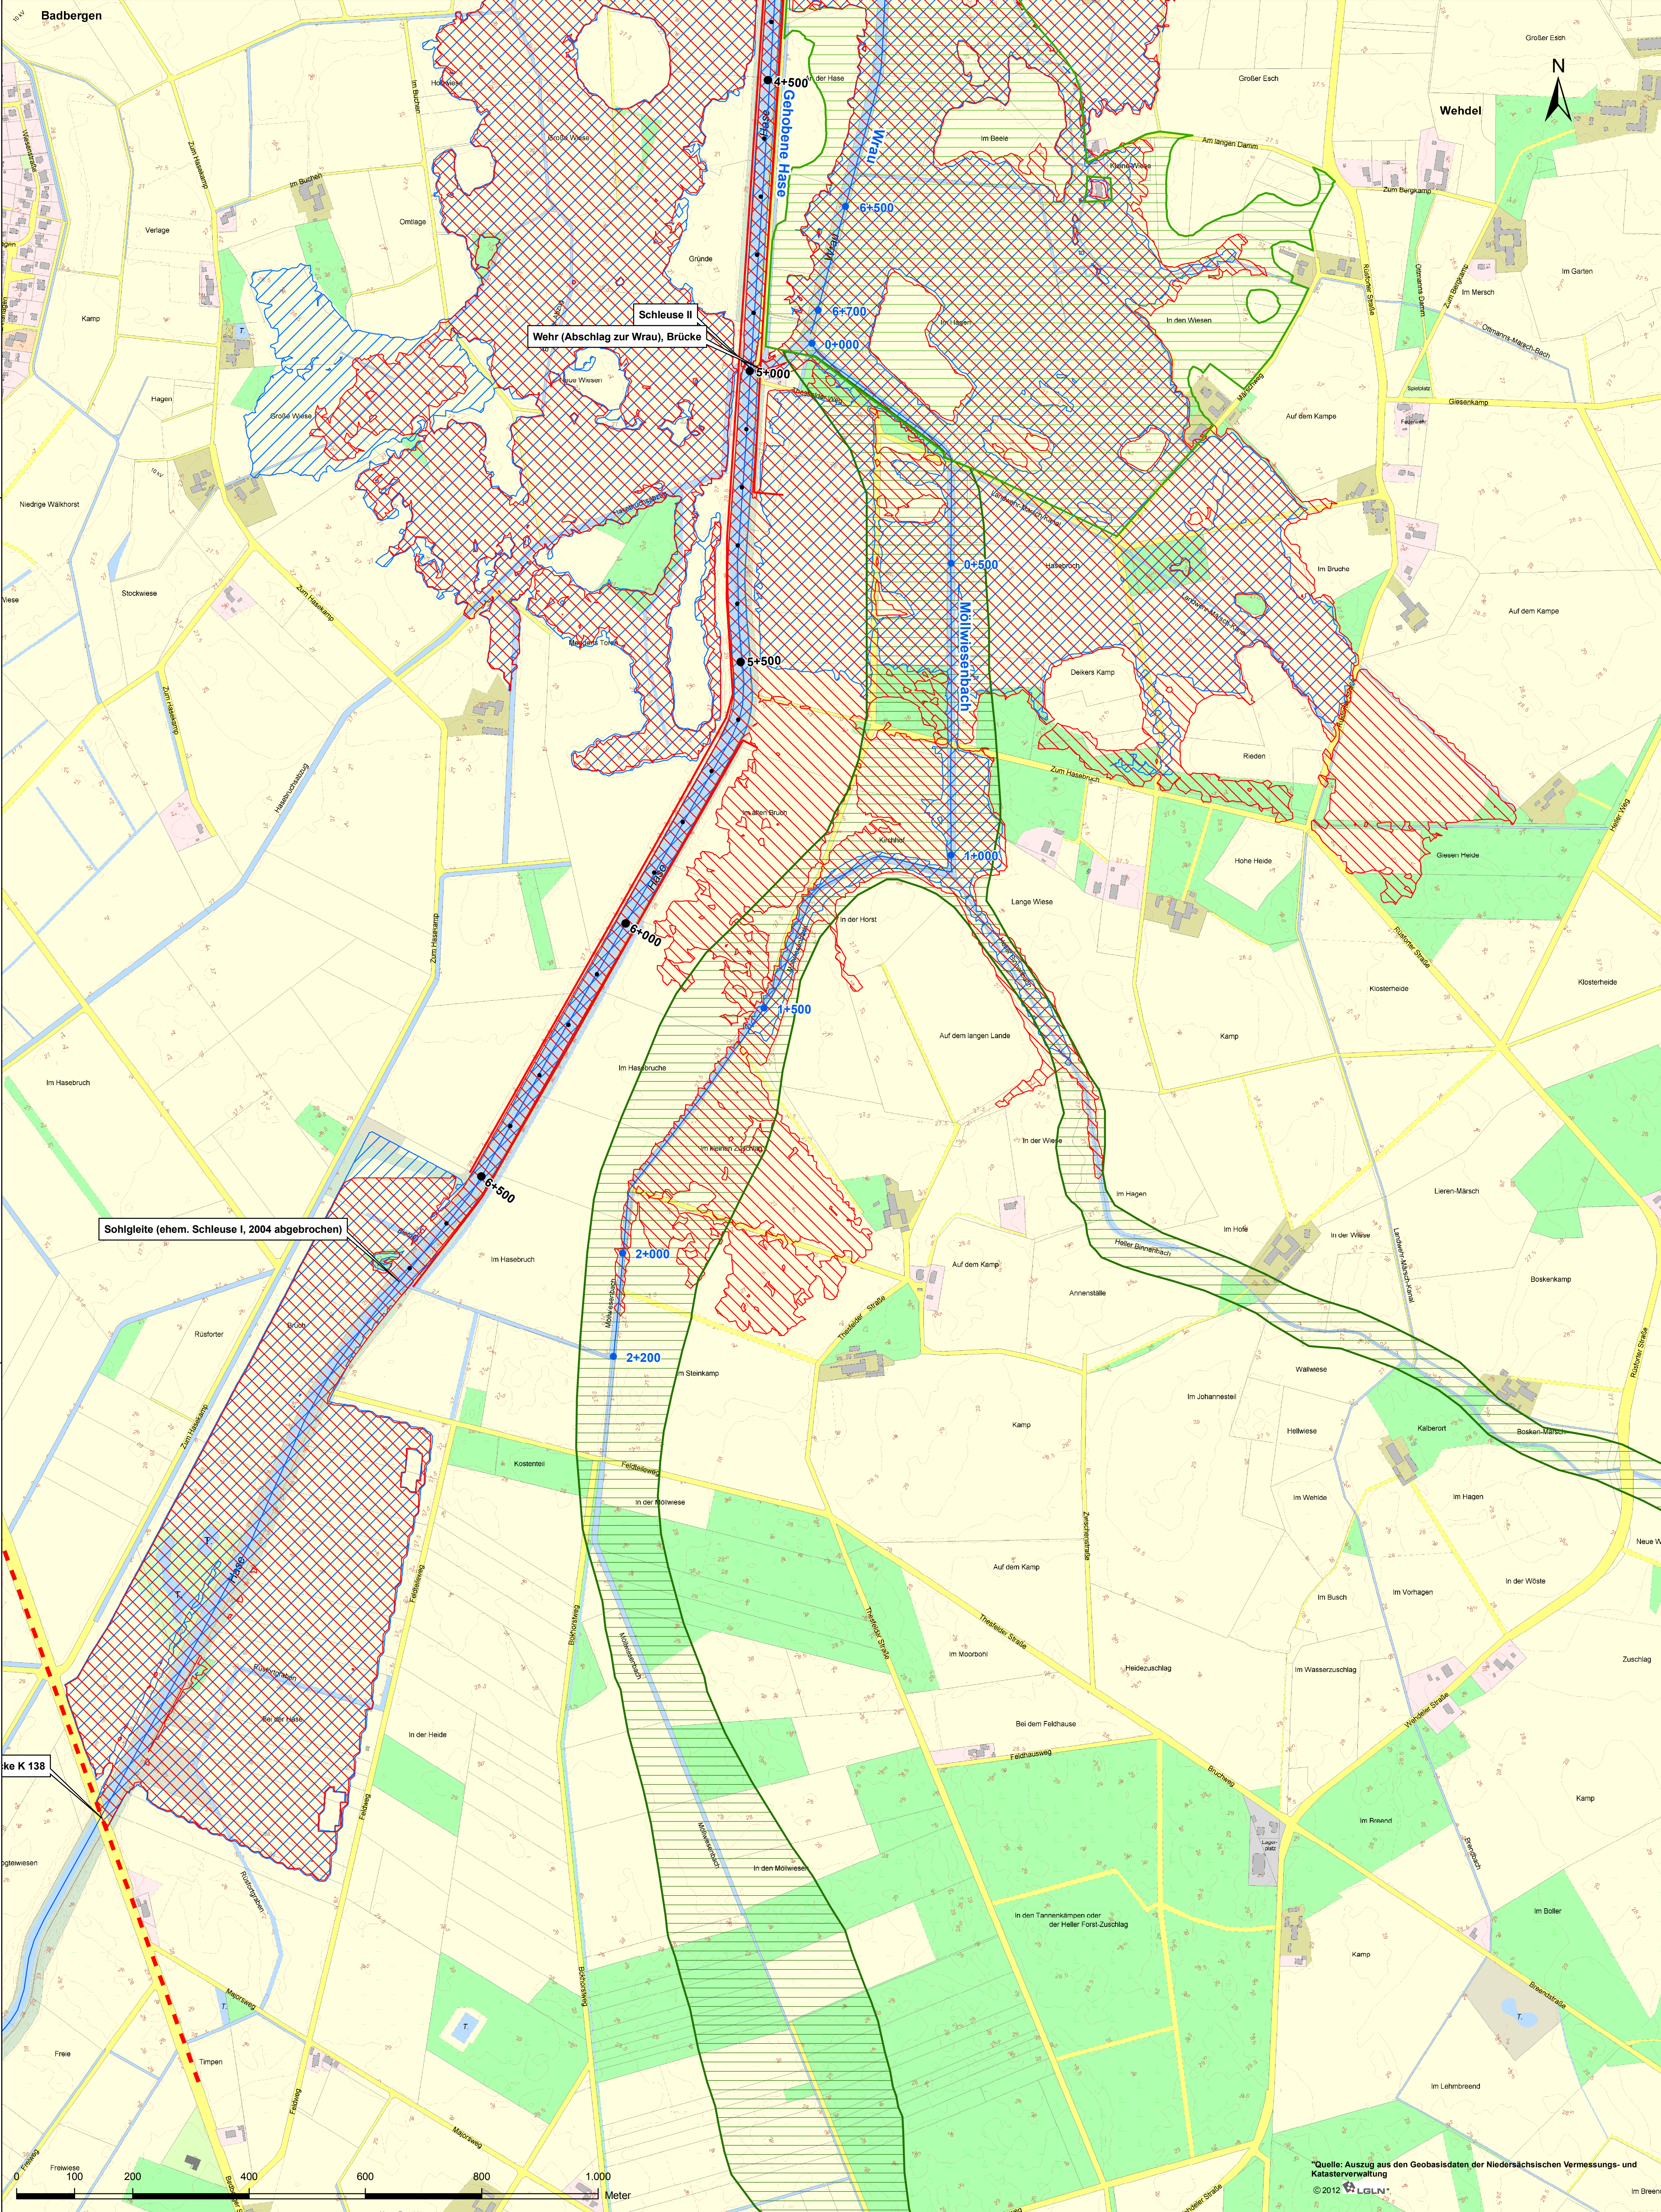

Übersichtskarte M: 1:100.000

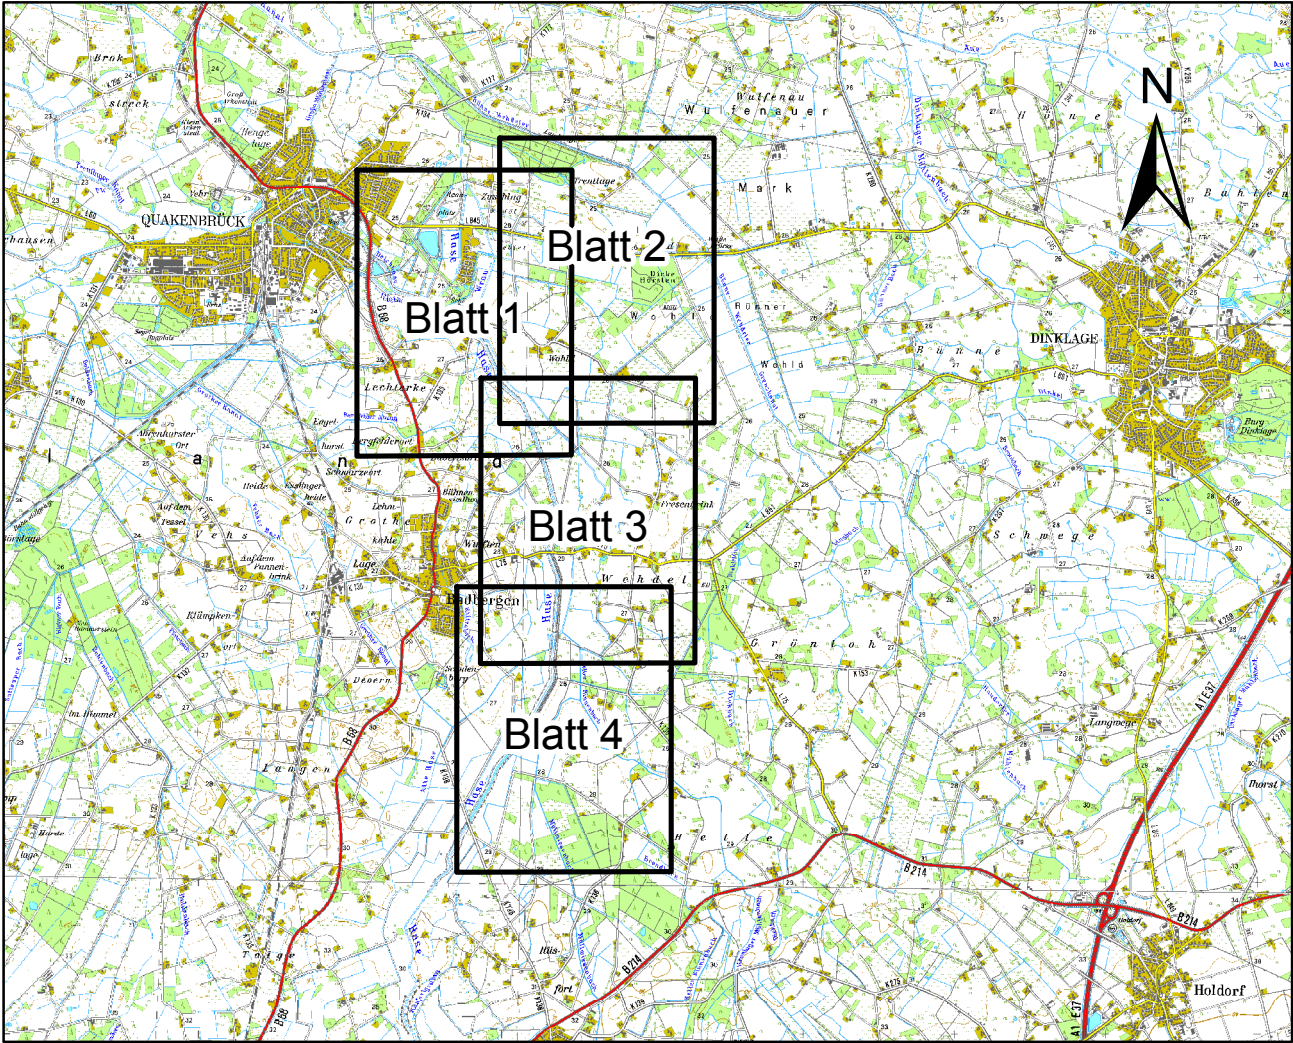

Legende

- Stationierung Baubereich
- Stationierung Gewässer
- Betrachtungsgrenze
- gepl. Dammerneuerung
- festgesetztes ÜSG Wrau
- festgesetztes ÜSG Mollwiesenbach (1911)
- Überschwemmungsflächen bei HQ 20, Bestand
- Überschwemmungsflächen bei HQ 20, Planung

Datum		Änderung		gez.:		gepr.:	
 Niedersächsischer Landesbetrieb für Wasserwirtschaft, Küsten- und Naturschutz - Betriebsstelle Cloppenburg -				Dammerneuerungen an der Gehobenen Hase			
- Hydraulische Berechnungen -				Maßstab:		1:5.000	
Lageplan				Anlage: 7			
Überschwemmungsflächen				Blatt: 1.4			
HQ 20							
 INGENIEUR-DIENST-NORD Dr. Lange - Dr. Anselm GmbH		gez.: Spilkuhne		Datum 09/13			
Planungsbüro für Wasserwirtschaft, Straßen-, Landschafts-, Bauplanung, Ingenieurbau Industriestralle 32 28676 Oyten Tel 04207 6980-0 Fax 04207 6980-77 info@idn-consult.de www.idn-consult.de		gez.: Me		Datum 09/13			
Oyten, den 15. August 2013		gez. J. Anselm		Projekt-Nr.:		5138-A	

Quelle: Auszug aus den Geobasisdaten der Niedersächsischen Vermessungs- und Katasterverwaltung
© 2012 LGLN