



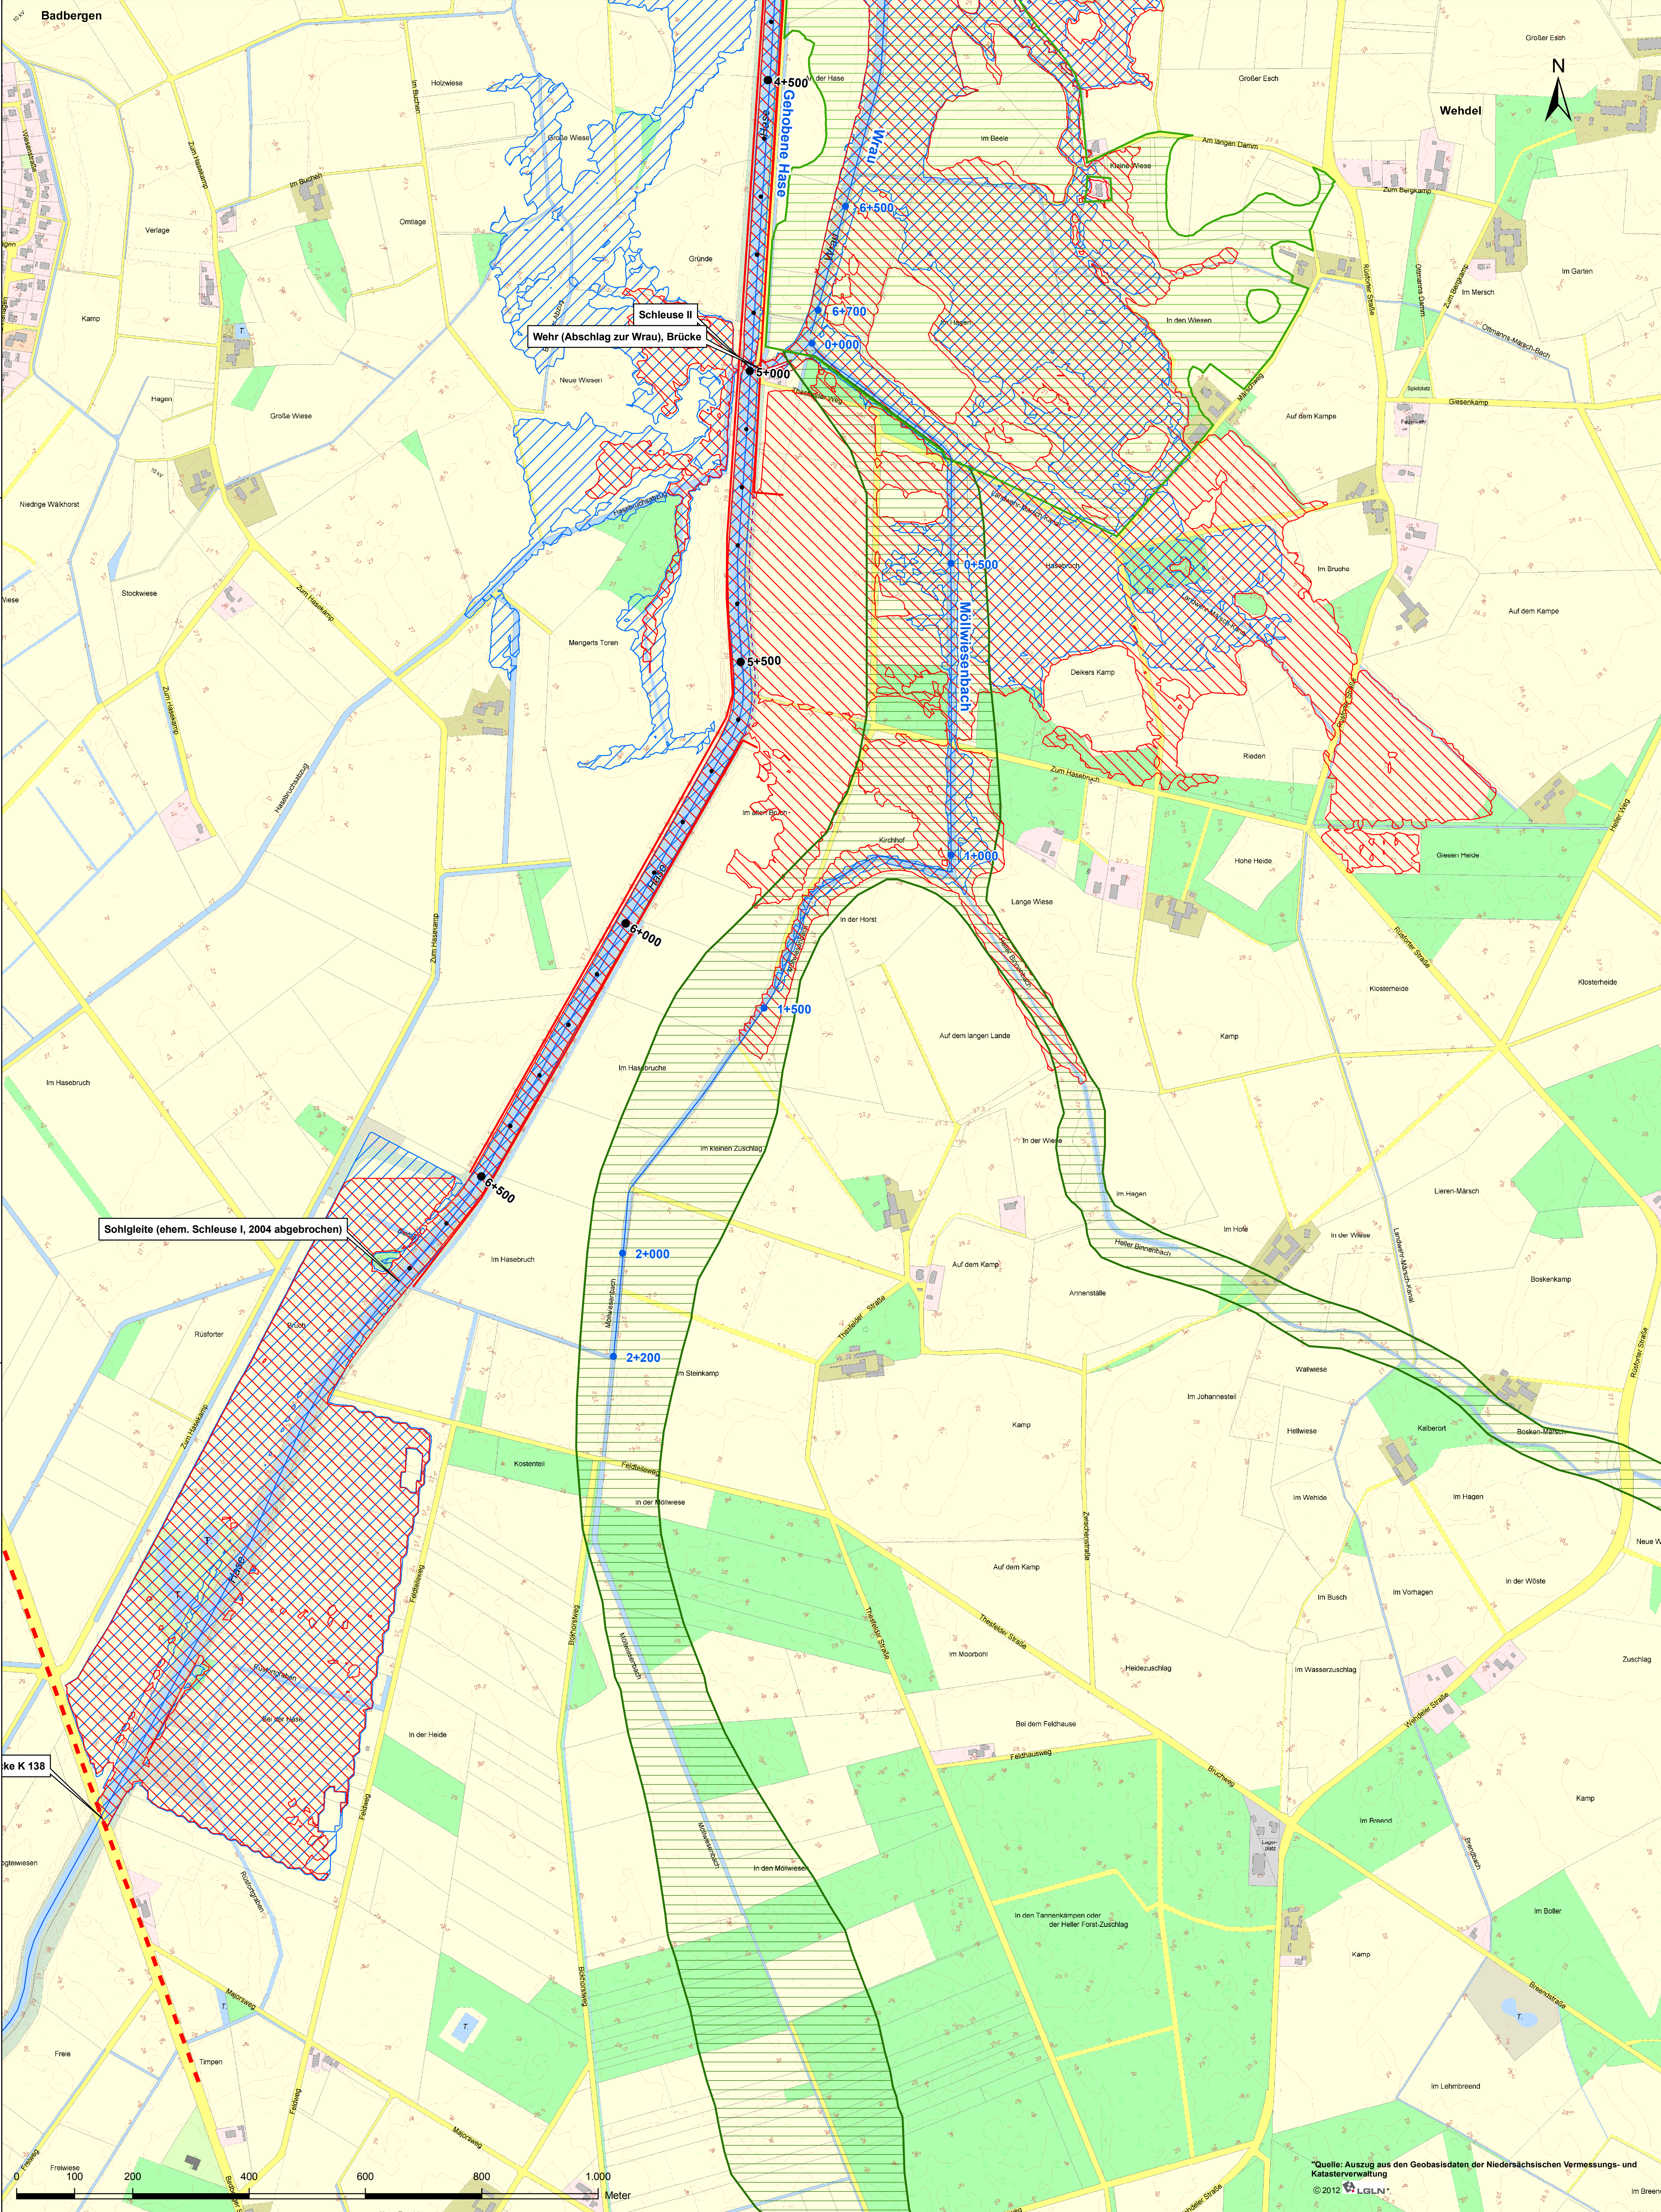

Übersichtskarte M: 1:100.000

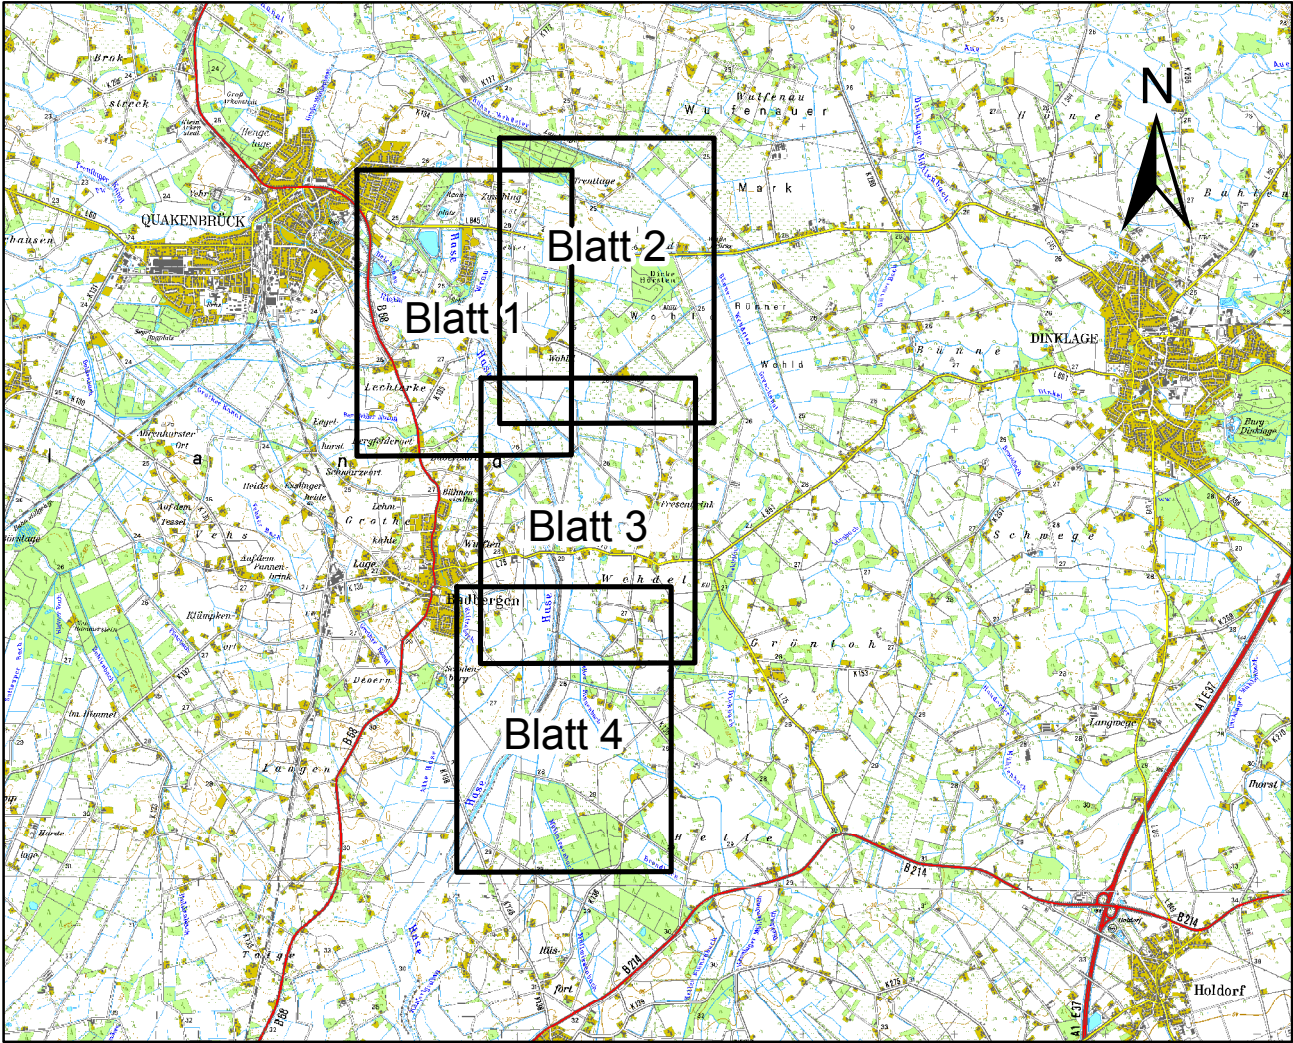

Legende

- Stationierung Baubereich
- Stationierung Gewässer
- Betrachtungsgrenze
- gepl. Dammerneuerung
- festgesetztes ÜSG Wrau
- festgesetztes ÜSG Möllwiesenbach (1911)
- Überschwemmungsflächen bei HQ 10, Bestand
- Überschwemmungsflächen bei HQ 10, Planung

Datum		Änderung		gez.:		gepr.:	
 Niedersächsischer Landesbetrieb für Wasserwirtschaft, Küsten- und Naturschutz - Betriebsstelle Cloppenburg - Dammerneuerungen an der Gehobenen Hase							
- Hydraulische Berechnungen - Lageplan Überschwemmungsflächen HQ 10						Maßstab: 1:5.000	
Anlage: 8 Blatt: 1.4						Projekt-Nr.: 5138-A	
 INGENIEUR-DIENST-NORD Dr. Lange - Dr. Anselm GmbH Planungsbüro für Wasserwirtschaft, Straßen-, Landschafts-, Bauplanung, Ingenieurbau Industriestrafße 32 28676 Oyten Tel 04207 6880-0 Fax 04207 6860-77 info@idn-consult.de www.idn-consult.de		gez.: Spilkuhne Me		Datum 09/13		Datum 09/13	
Oyten, den 15. August 2013		gez. J. Anselm					

Quelle: Auszug aus den Geobasisdaten der Niedersächsischen Vermessungs- und Katasterverwaltung
© 2012 LGLN