



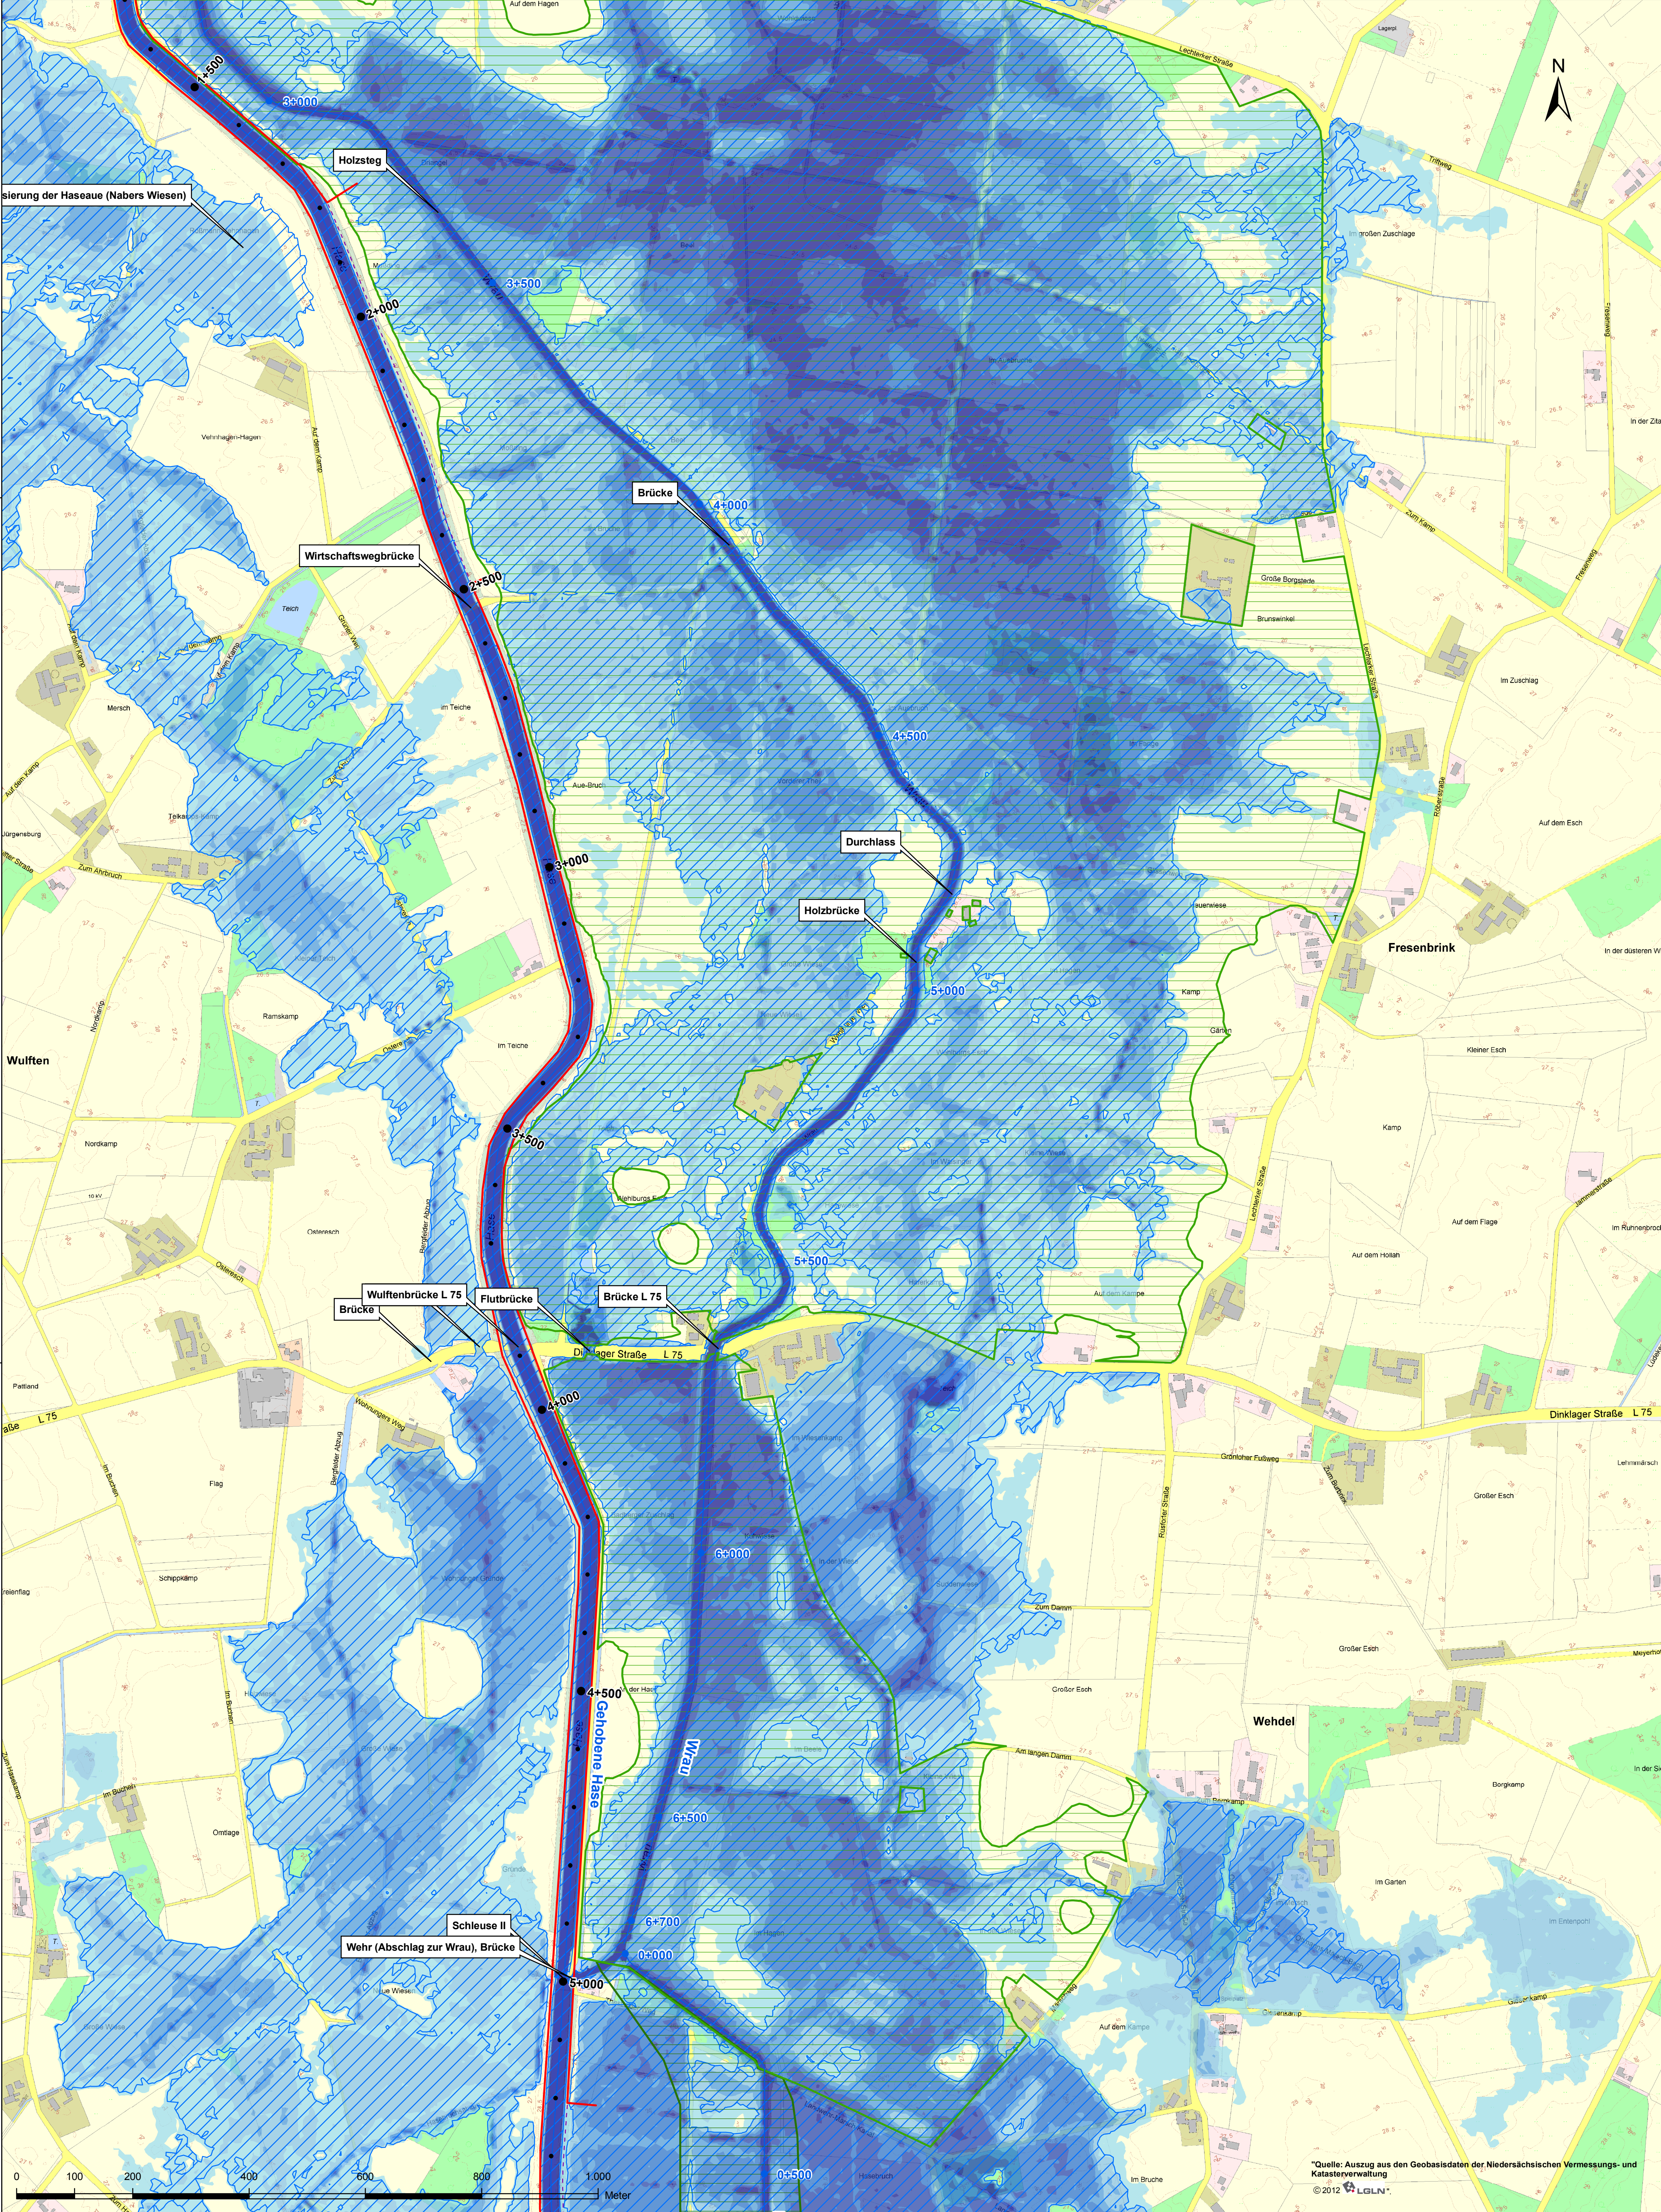

Übersichtskarte M: 1:100.000

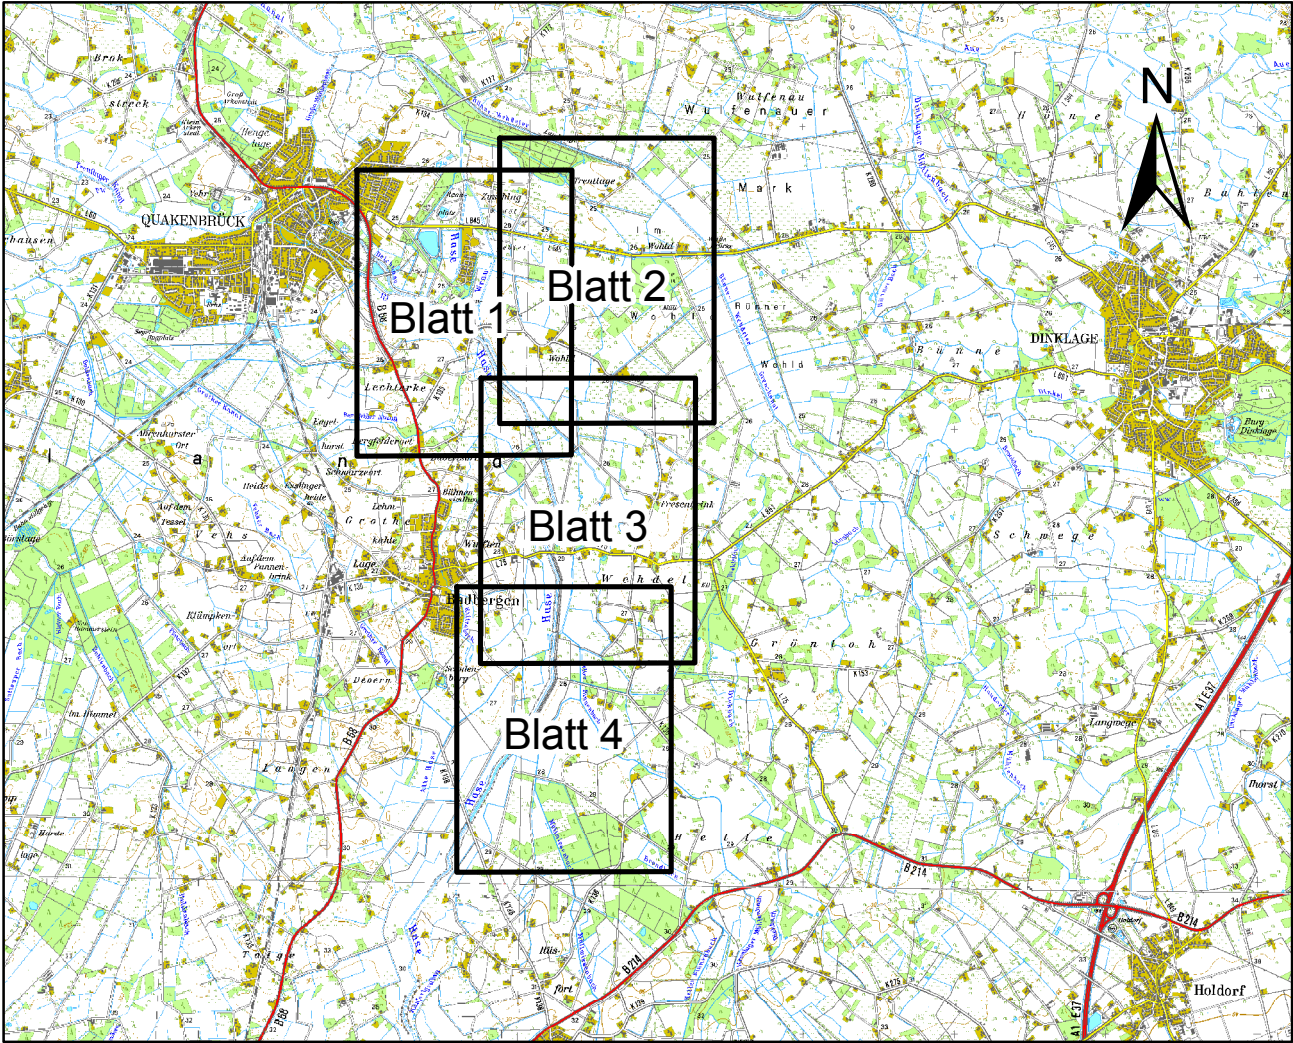

Legende

- Stationierung Baubereich
  - Stationierung Gewässer
  - Betrachtungsgrenze
  - gepl. Dammerneuerung
  - festgesetztes USG Wrau
  - festgesetztes USG Möllwiesenbach (1911)
  - Überschwemmungsflächen bei HQ 100, Bestand
- Überschwemmungstiefen bei HQ 100, Planung
- > 1,25
  - 1,00 - 1,25
  - 0,75 - 1,00
  - 0,50 - 0,75
  - 0,25 - 0,50
  - 0 - 0,25

|   |          |                                                                                   |         |
|---|----------|-----------------------------------------------------------------------------------|---------|
|   |          |                                                                                   |         |
| Datum   | Änderung | gez.:                                                                             | gepr.:  |
|  <b>Niedersächsischer Landesbetrieb für Wasserwirtschaft, Küsten- und Naturschutz</b><br>- Betriebsstelle Cloppenburg -<br>Dammerneuerungen an der Gehobenen Hase   |          |                                                                                   |         |
| - Hydraulische Berechnungen -   |          | Maßstab:                                                                          | 1:5.000 |
| <b>Lageplan</b><br>Überschwemmungstiefen<br>HQ 100   |          | Anlage: 5<br>Blatt: 2.3                                                           |         |
|  <b>INGENIEUR-DIENST-NORD</b><br>Dr. Lange - Dr. Anselm GmbH<br>Planungsbüro für Wasserwirtschaft, Straßen-, Landschafts-, Bauplanung, Ingenieurbau<br>Industriestrasse 32 · 38676 Oyten · Tel 04207 6880-0 · Fax 04207 6860-77 · info@idn-consult.de · www.idn-consult.de<br>Oyten, den 15. August 2013 gez. J. Anselm |          | gez.: Datum<br>Spitzkühn 06/13<br>gepr.: Datum<br>Me 06/13<br>Projekt-Nr.: 5138-A |         |

"Quelle: Auszug aus den Geobasisdaten der Niedersächsischen Vermessungs- und Katasterverwaltung  
© 2012 LGLN"

HB 0,670 x 0,760 = 0,523 m²