



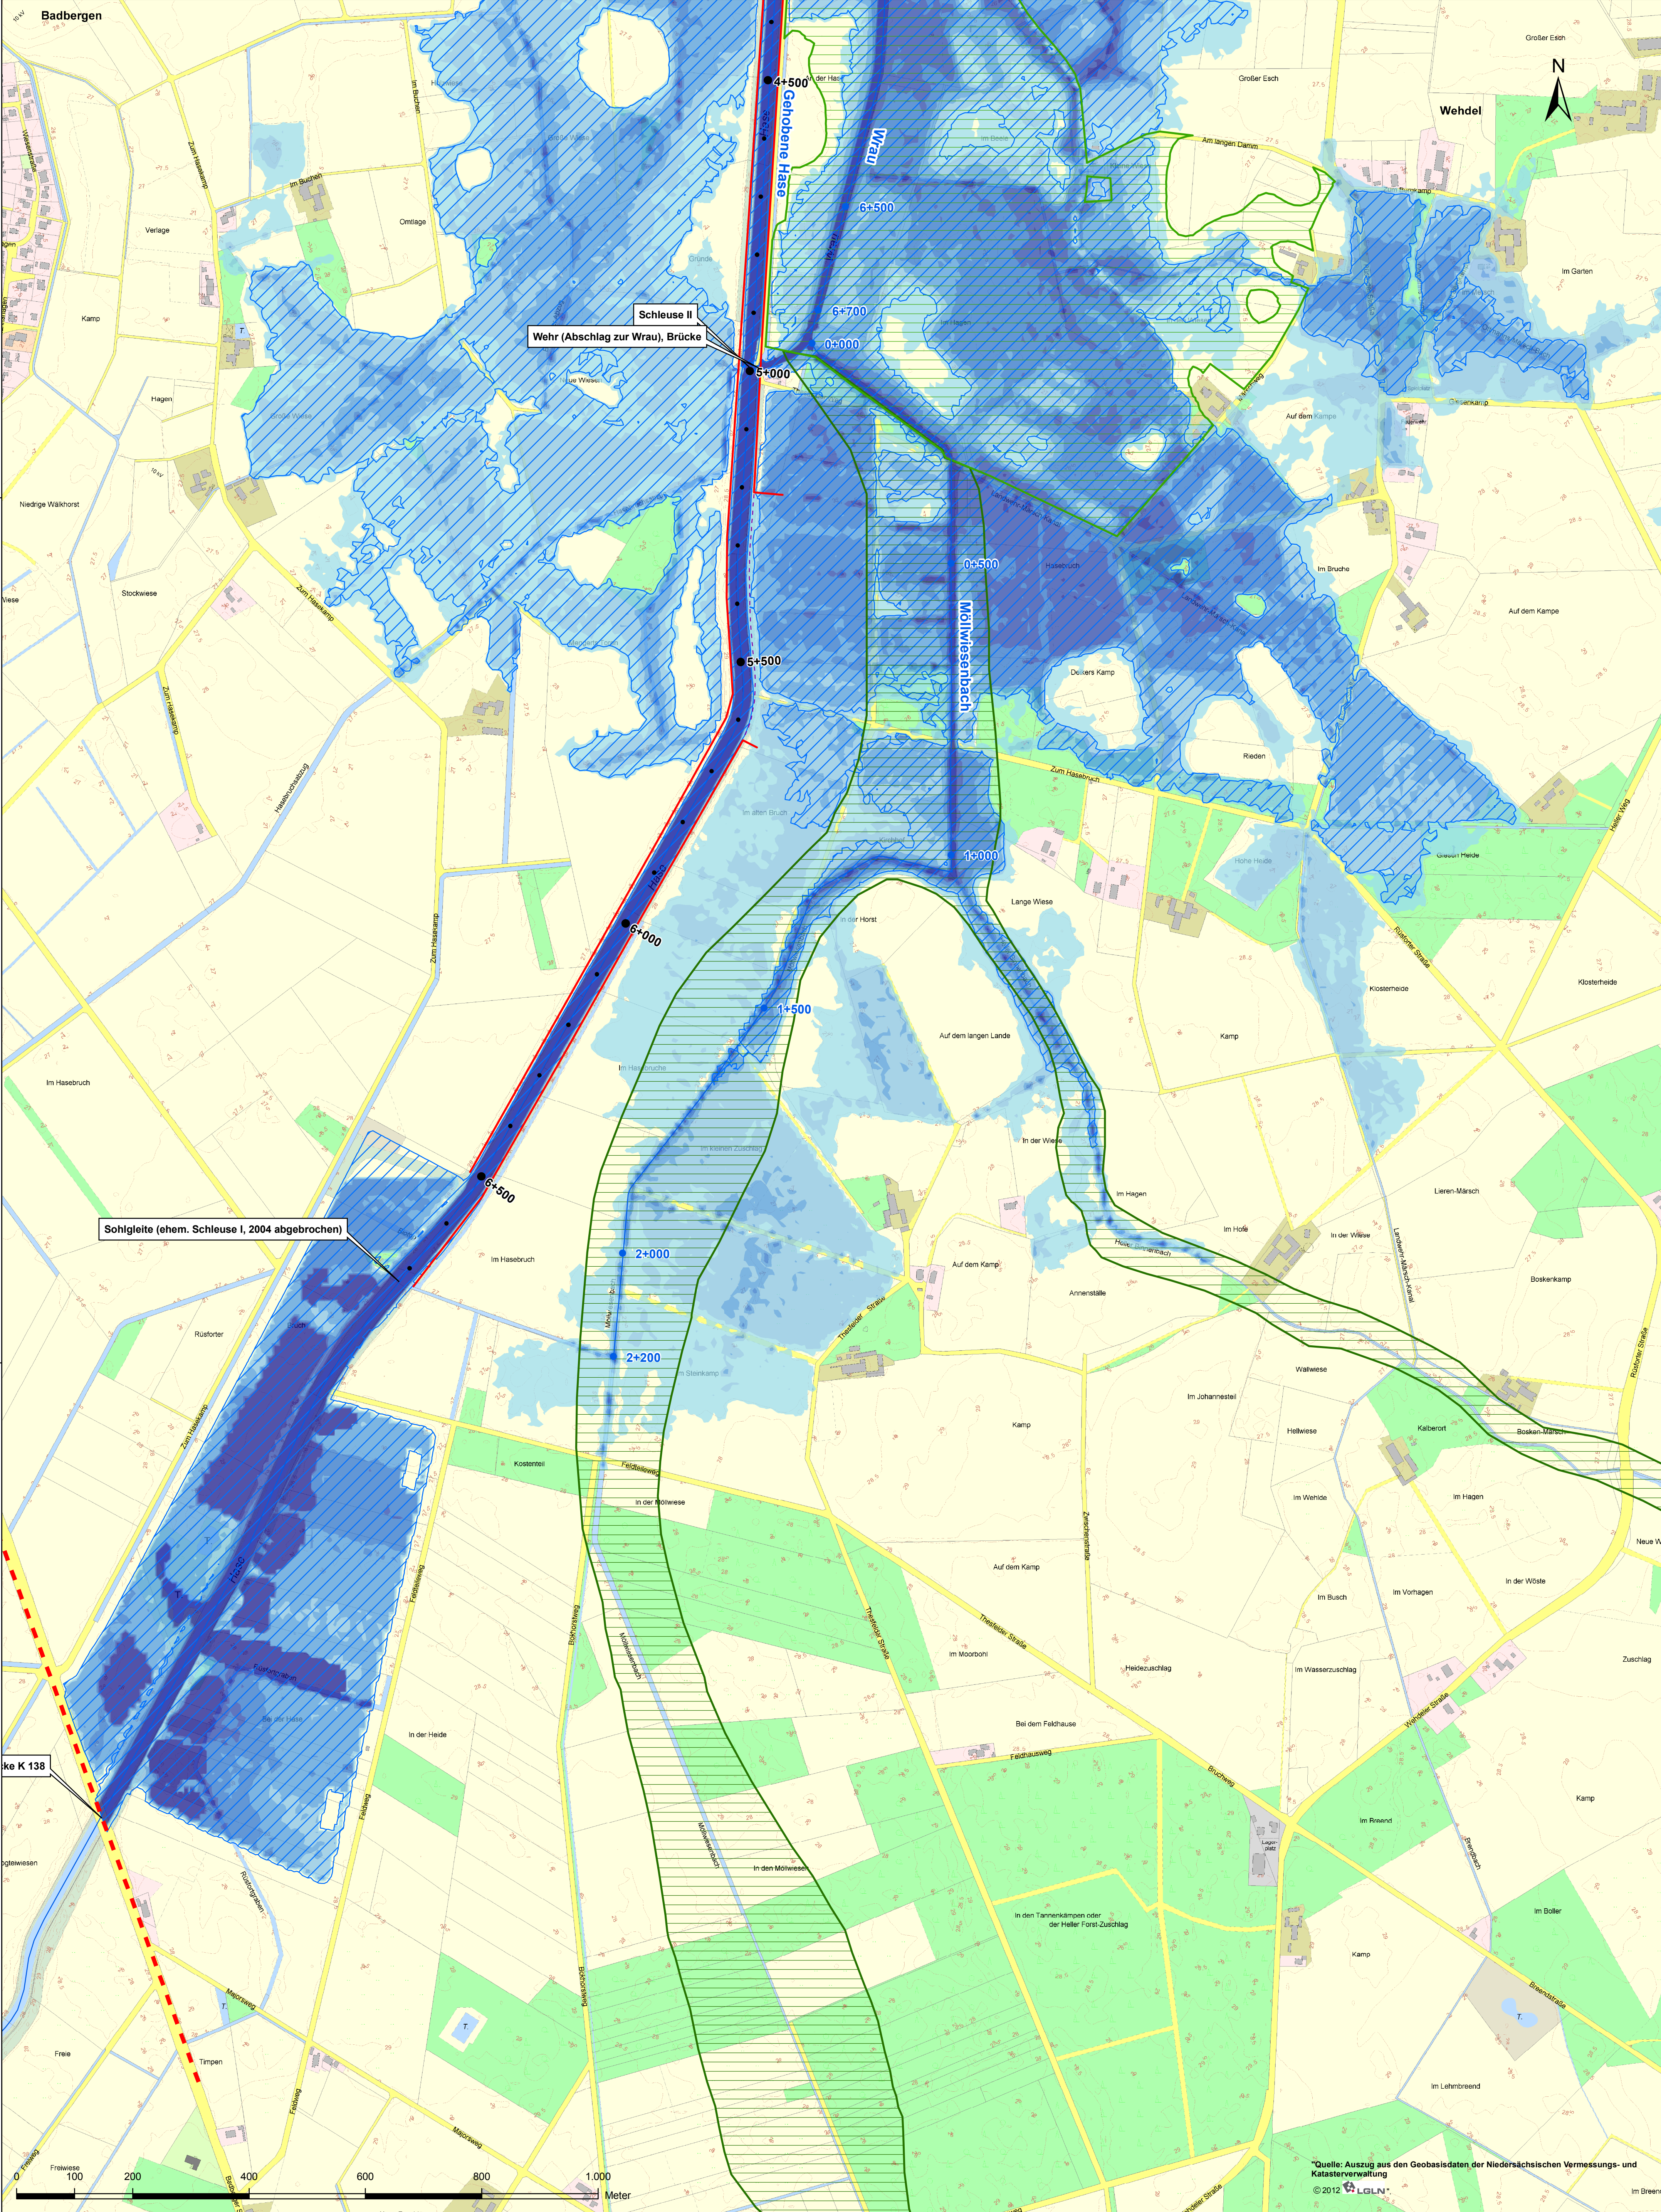

Übersichtskarte M: 1:100.000

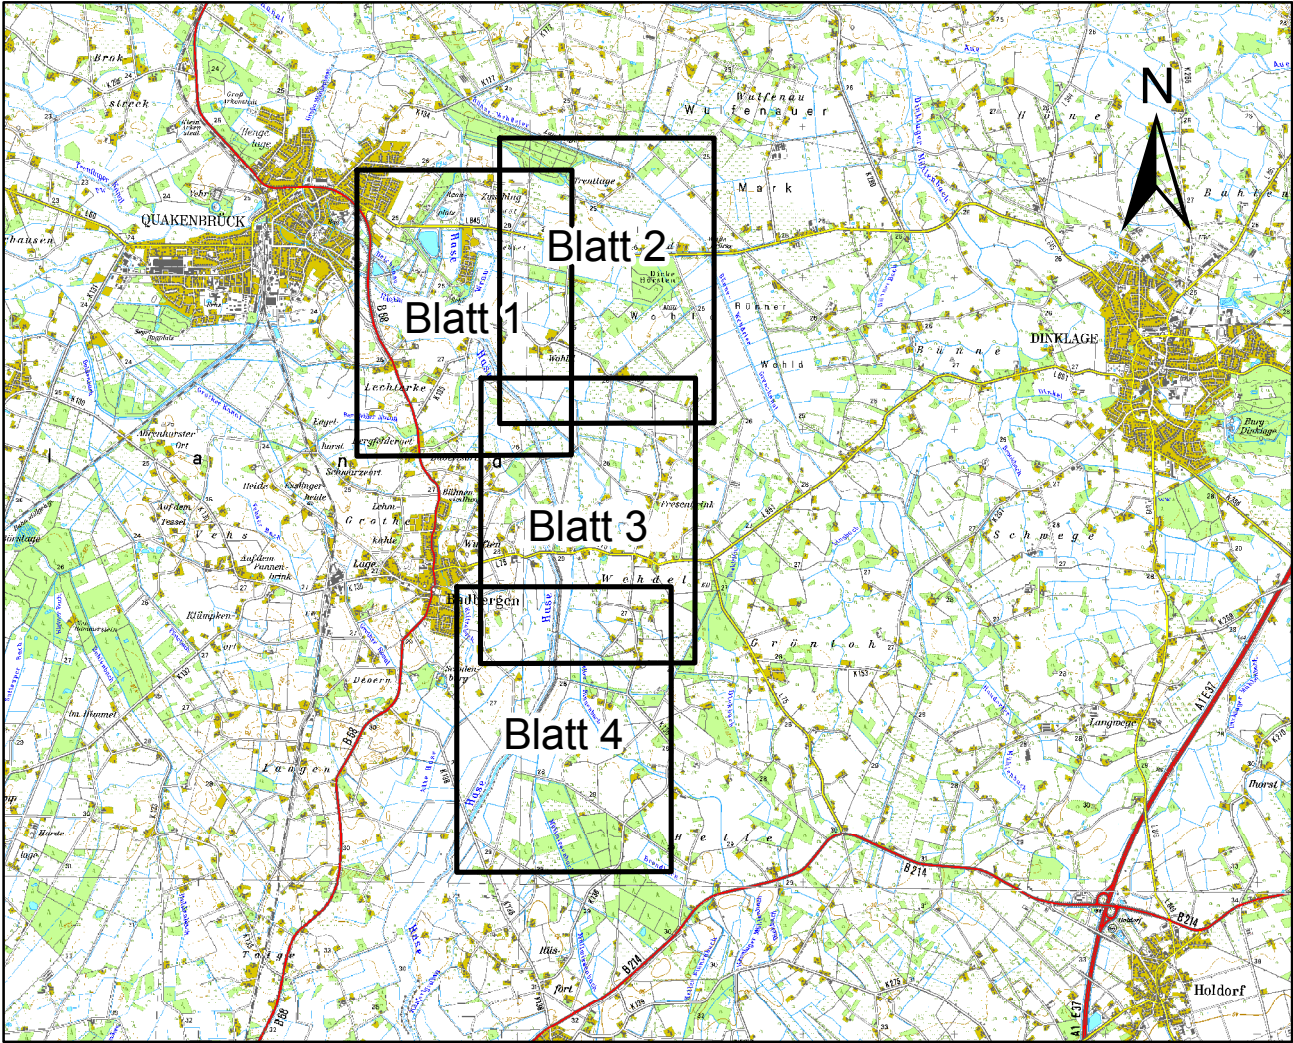

Legende

- Stationierung Baubereich
- Stationierung Gewässer
- - - Betrachtungsgrenze
- gepl. Dammerneuerung
- festgesetztes ÜSG Wrau
- festgesetztes ÜSG Möllwiesenbach (1911)
- Überschwemmungstiefen bei HQ 100, Planung
 - > 1,25
 - 1,00 - 1,25
 - 0,75 - 1,00
 - 0,50 - 0,75
 - 0,25 - 0,50
 - 0 - 0,25

Datum	Änderung	gez.:	gepr.:
 Niedersächsischer Landesbetrieb für Wasserwirtschaft, Küsten- und Naturschutz - Betriebsstelle Cloppenburg - Dammerneuerungen an der Gehobenen Hase			
- Hydraulische Berechnungen - Lageplan Überschwemmungstiefen HQ 100		Maßstab: 1:5.000 Anlage: 5 Blatt: 2.4	gez.: SpH/KH/Mei Datum 09/13 gepr.: Datum 09/13 Mei Projekt-Nr.: 5138-A
 INGENIEUR-DIENST-NORD Dr. Lange - Dr. Anselm GmbH Planungsbüro für Wasserwirtschaft, Straßen-, Landschafts-, Bauplanung, Ingenieurbau Industriestralle 32 28876 Oyten Tel 04207 6980-0 Fax 04207 6980-77 info@idn-consult.de www.idn-consult.de Oyten, den 15. August 2013 gez. J. Anselm			

"Quelle: Auszug aus den Geobasisdaten der Niedersächsischen Vermessungs- und Katasterverwaltung
© 2012 LG/LN"