



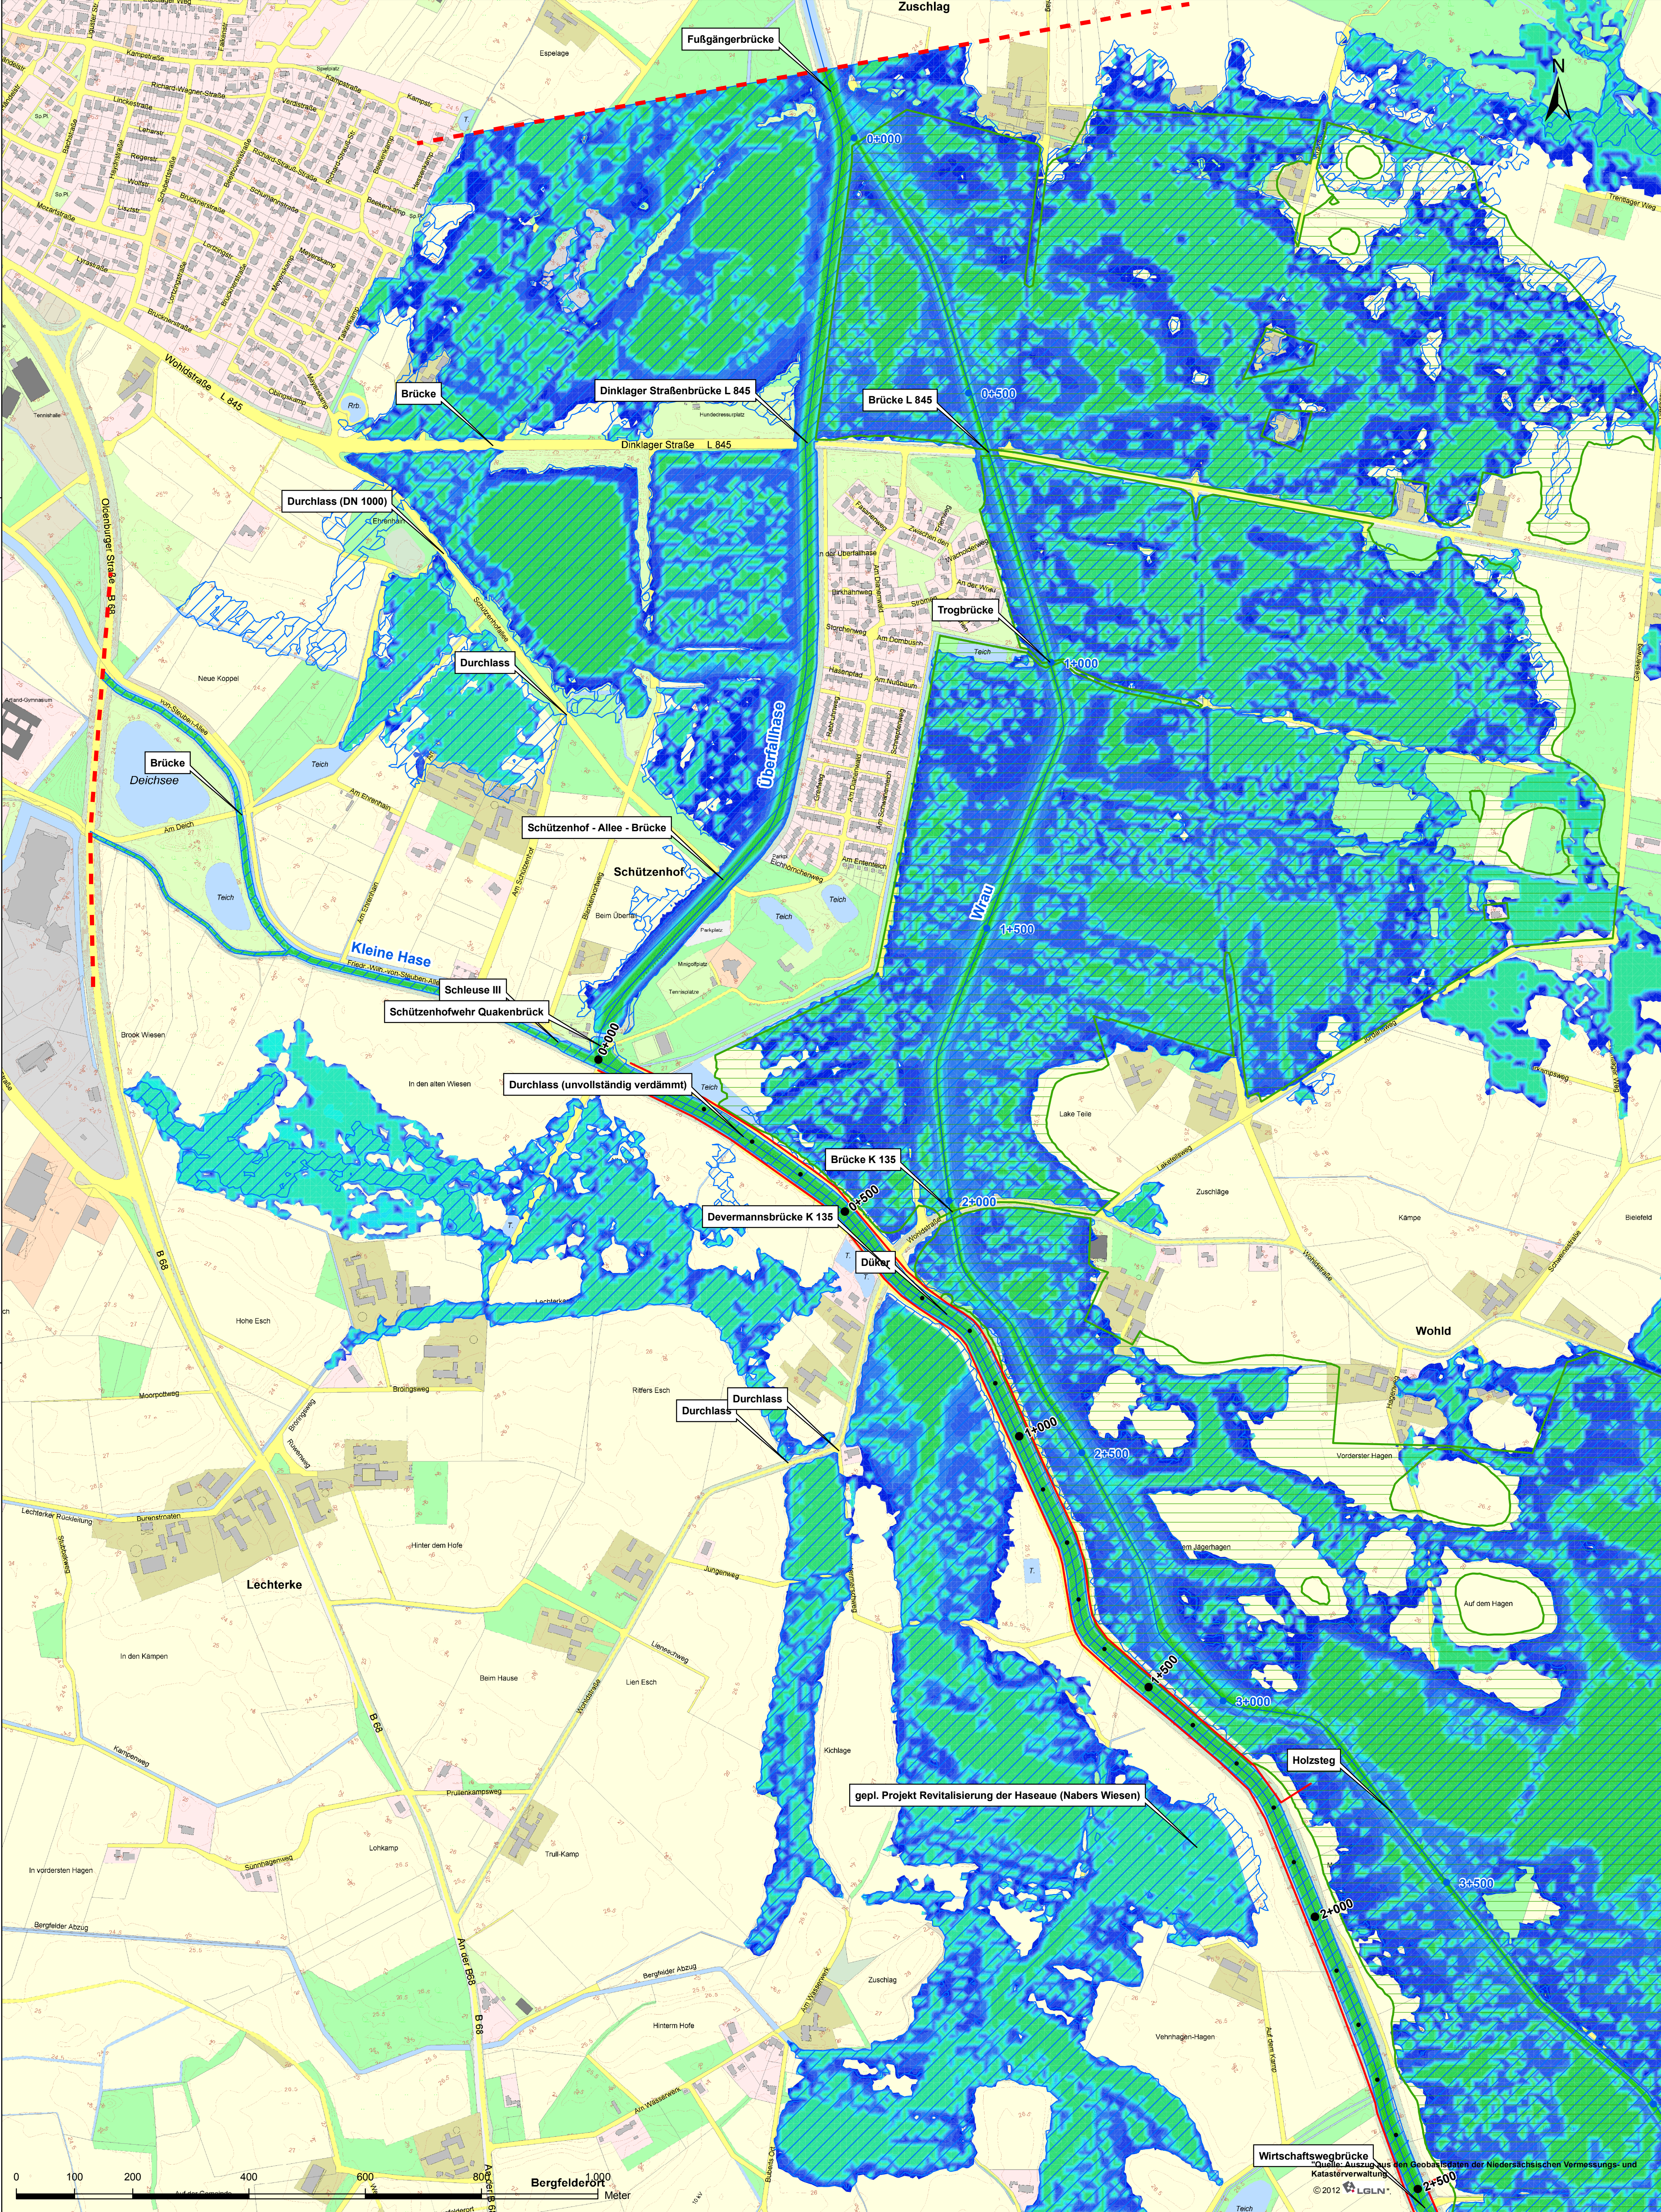

Übersichtskarte M: 1:100.000

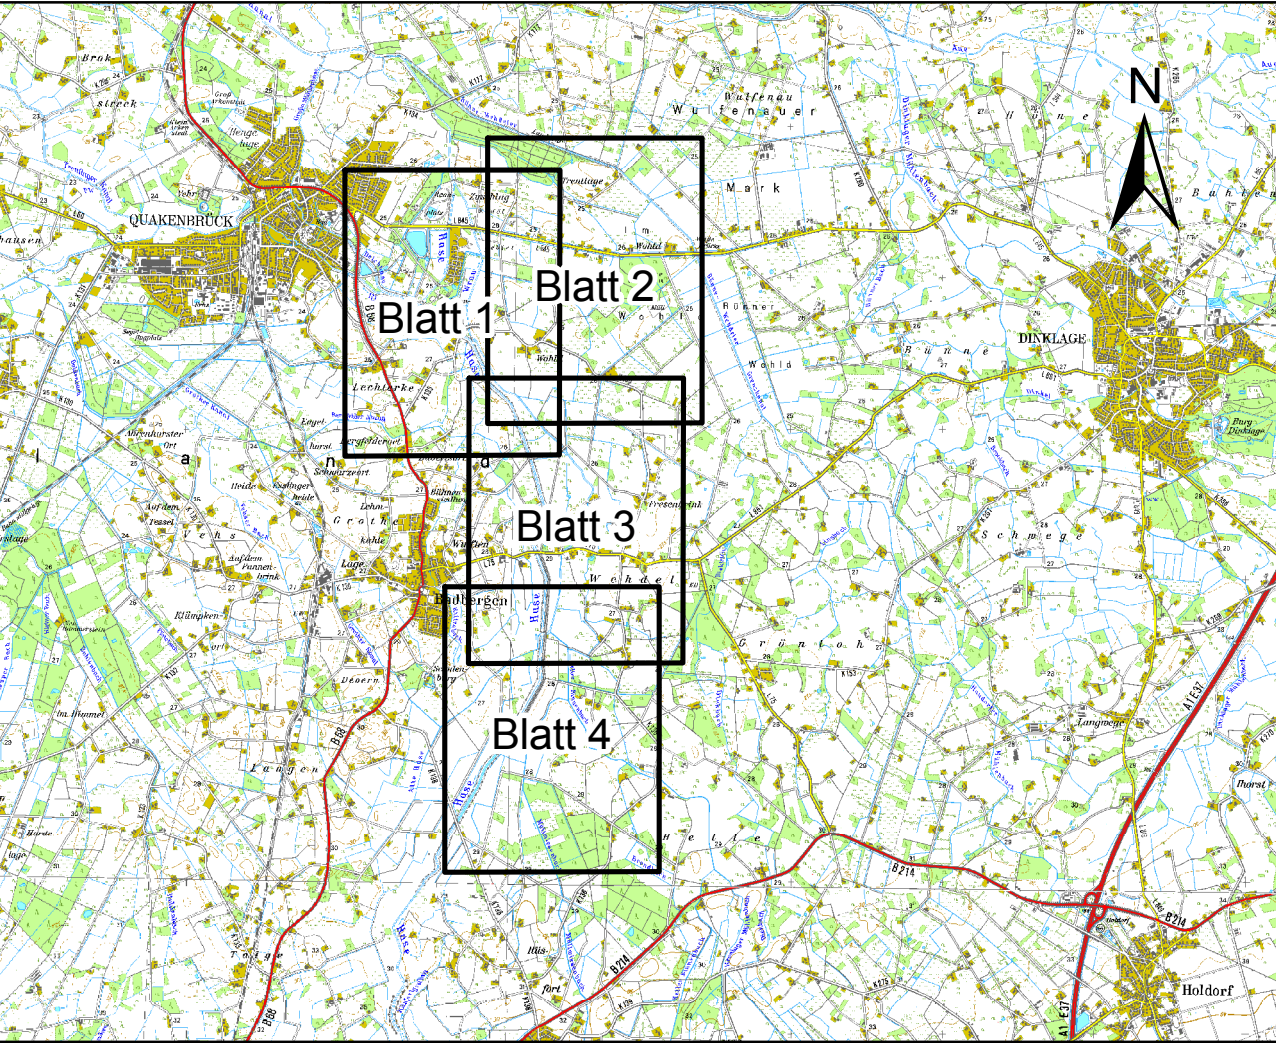

Legende

- Stationierung Baubereich
- Stationierung Gewässer
- Betrachtungsgrenze
- gepl. Dammerneuerung
- festgesetztes ÜSG Wraai
- festgesetztes ÜSG Möllwiesenbach (1911)
- Überschwemmungsflächen bei HQ 100, Bestand

Überschwemmungsdauer (h) bei HQ 100, Planung

Höhe

- 325 - 336
- 300 - 325
- 275 - 300
- 250 - 275
- 225 - 250
- 200 - 225
- 175 - 200
- 150 - 175
- 125 - 150
- 100 - 125
- 75 - 100
- 50 - 75
- 25 - 50
- 0 - 25

Datum		Änderung		gez.:		gepr.:	
Niedersächsischer Landesbetrieb für Wasserwirtschaft, Küsten- und Naturschutz - Betriebsstelle Cloppenburg -							
Dammerneuerungen an der Gehobenen Hase							
- Hydraulische Berechnungen -						Maßstab: 1:5.000	
Lageplan						Anlage: 5	
Überschwemmungsdauer						Blatt: 3.1	
HQ 100							
INGENIEUR-DIENST-NORD Dr. Lange - Dr. Anselm GmbH							
Planungsbüro für Wasserwirtschaft, Straßen-, Landschafts-, Bauplanung, Ingenieurbau Industriestrasse 32 28876 Oyten Tel 04207 6880-0 Fax 04207 6880-77 info@idn-consult.de www.idn-consult.de							
Oyten, den 15. August 2013 gez. J. Anselm							
Projekt-Nr.: 5138-A							