



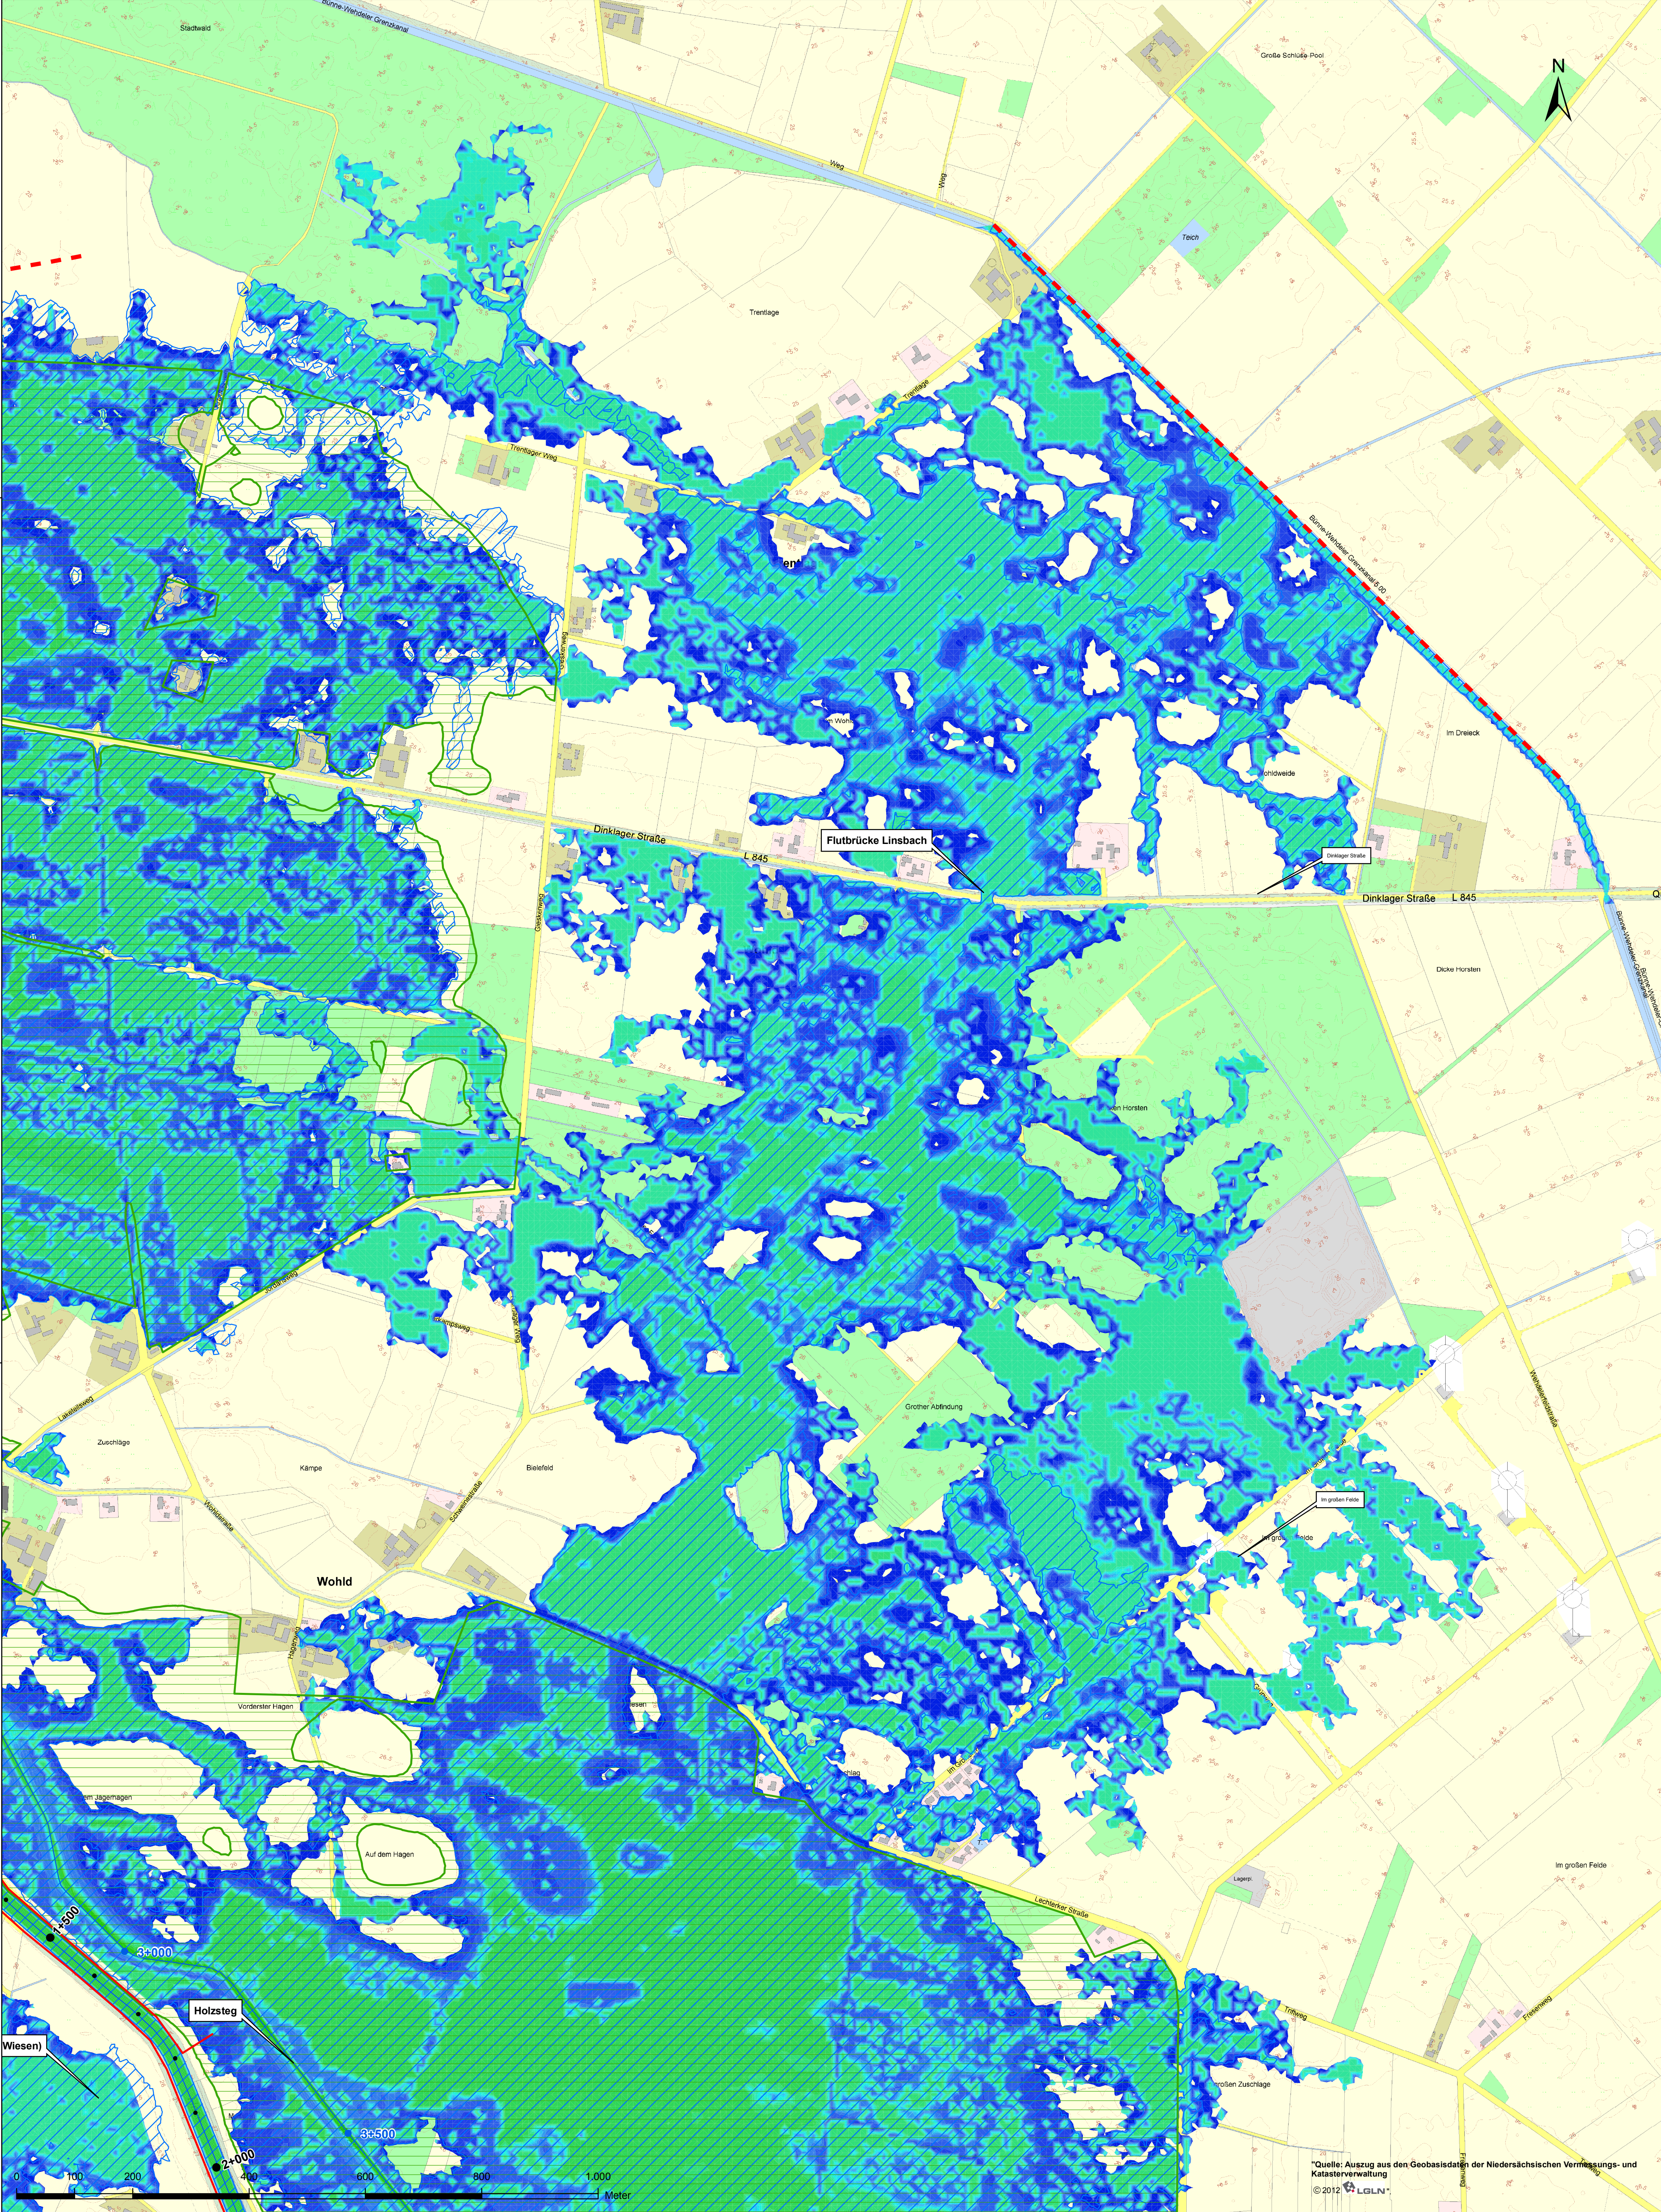


Übersichtskarte M: 1:100.000

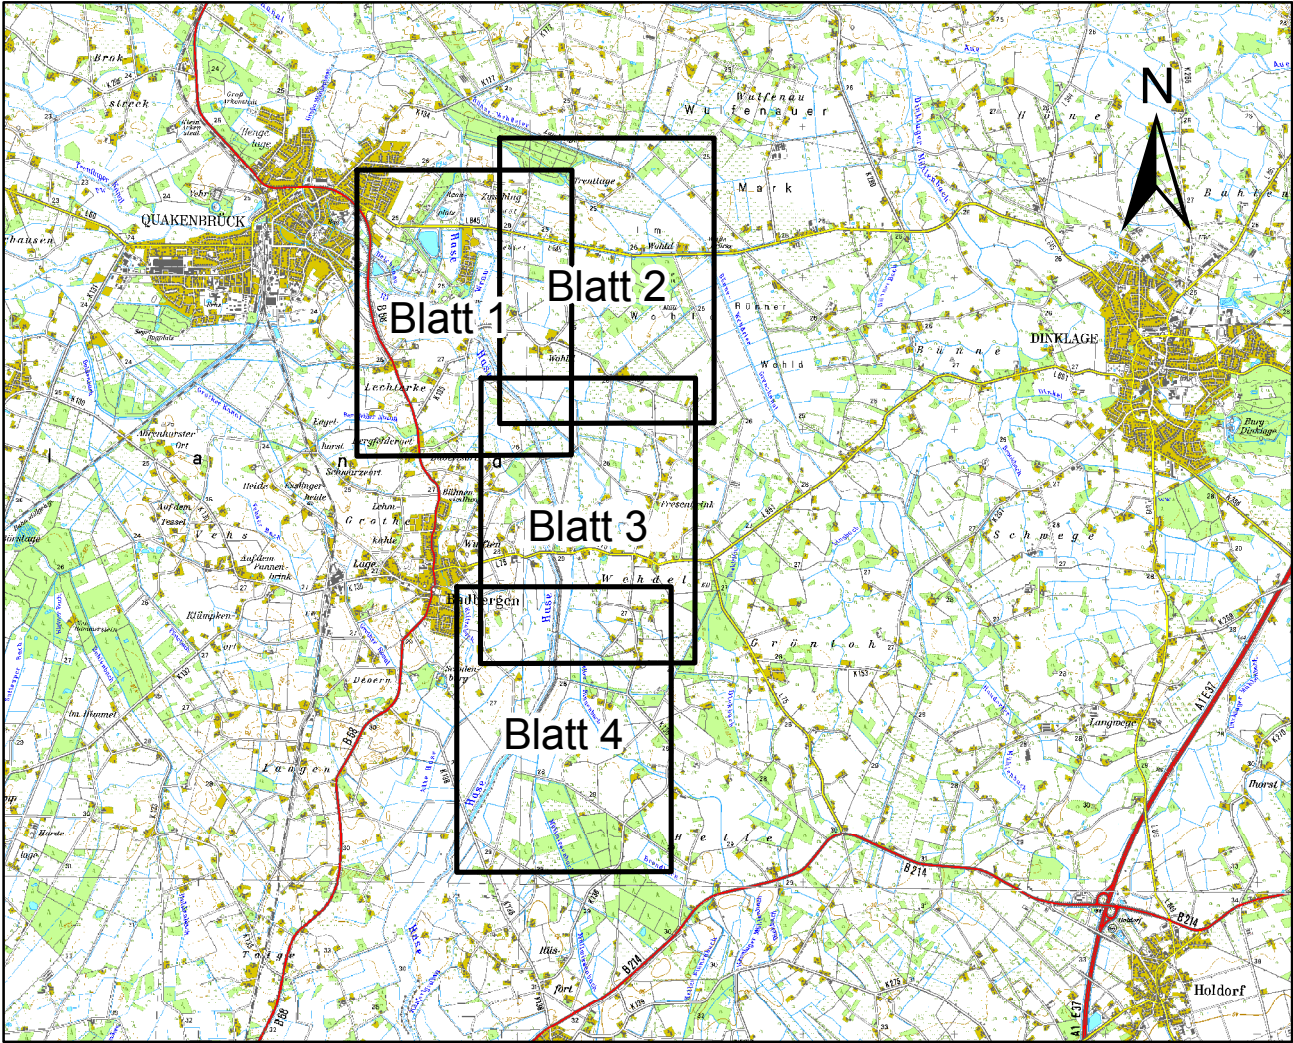

Legende

- Stationierung Baubereich
- Stationierung Gewässer
- Betrachtungsgrenze
- gepl. Dammerneuerung
- festgesetztes ÜSG Wrau
- festgesetztes ÜSG Möllwiesenbach (1911)
- Überschwemmungsflächen bei HQ 100, Bestand

Überschwemmungsdauer (h) bei HQ 100, Planung

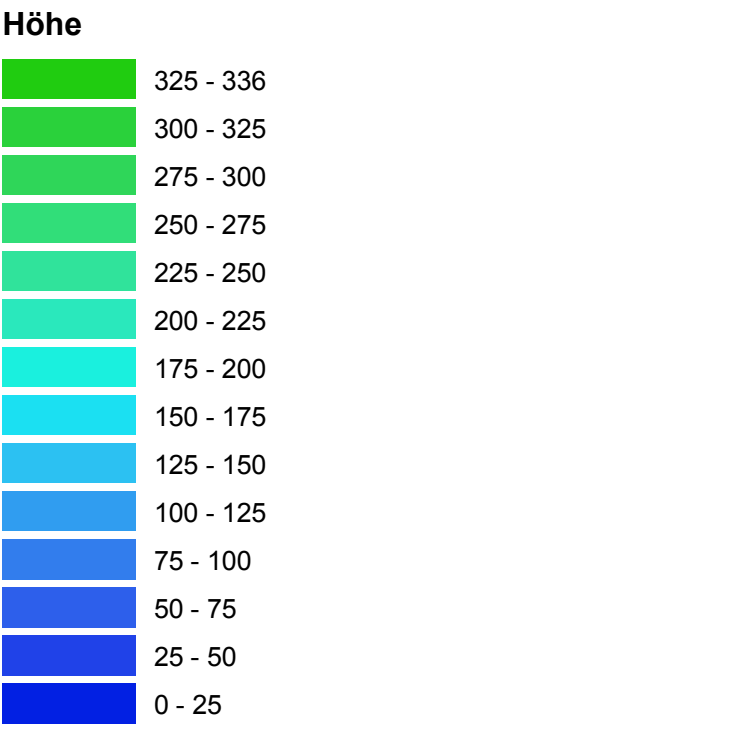

Datum		Änderung		gez.:		gepr.:	
Niedersächsischer Landesbetrieb für Wasserwirtschaft, Küsten- und Naturschutz - Betriebsstelle Cloppenburg - Dammerneuerungen an der Gehobenen Hase							
- Hydraulische Berechnungen - Lageplan Überschwemmungsdauer HQ 100				Maßstab: 1:5.000 Anlage: 5 Blatt: 3.2			
				gez.: Datum Spilku/Mei 09/13 gepr.: Datum Mei 09/13 Projekt-Nr.: 5138-A			
Planungsbüro für Wasserwirtschaft, Straßen-, Landschafts-, Bauplanung, Ingenieurbau Industriestrasse 32 28876 Oyten Tel 04207 6880-0 Fax 04207 6880-17 info@idn-consult.de www.idn-consult.de Oyten, den 15. August 2013 gez. J. Anselm							

"Quelle: Auszug aus den Geobasisdaten der Niedersächsischen Vermessungs- und Katasterverwaltung
© 2012 LGLN"