



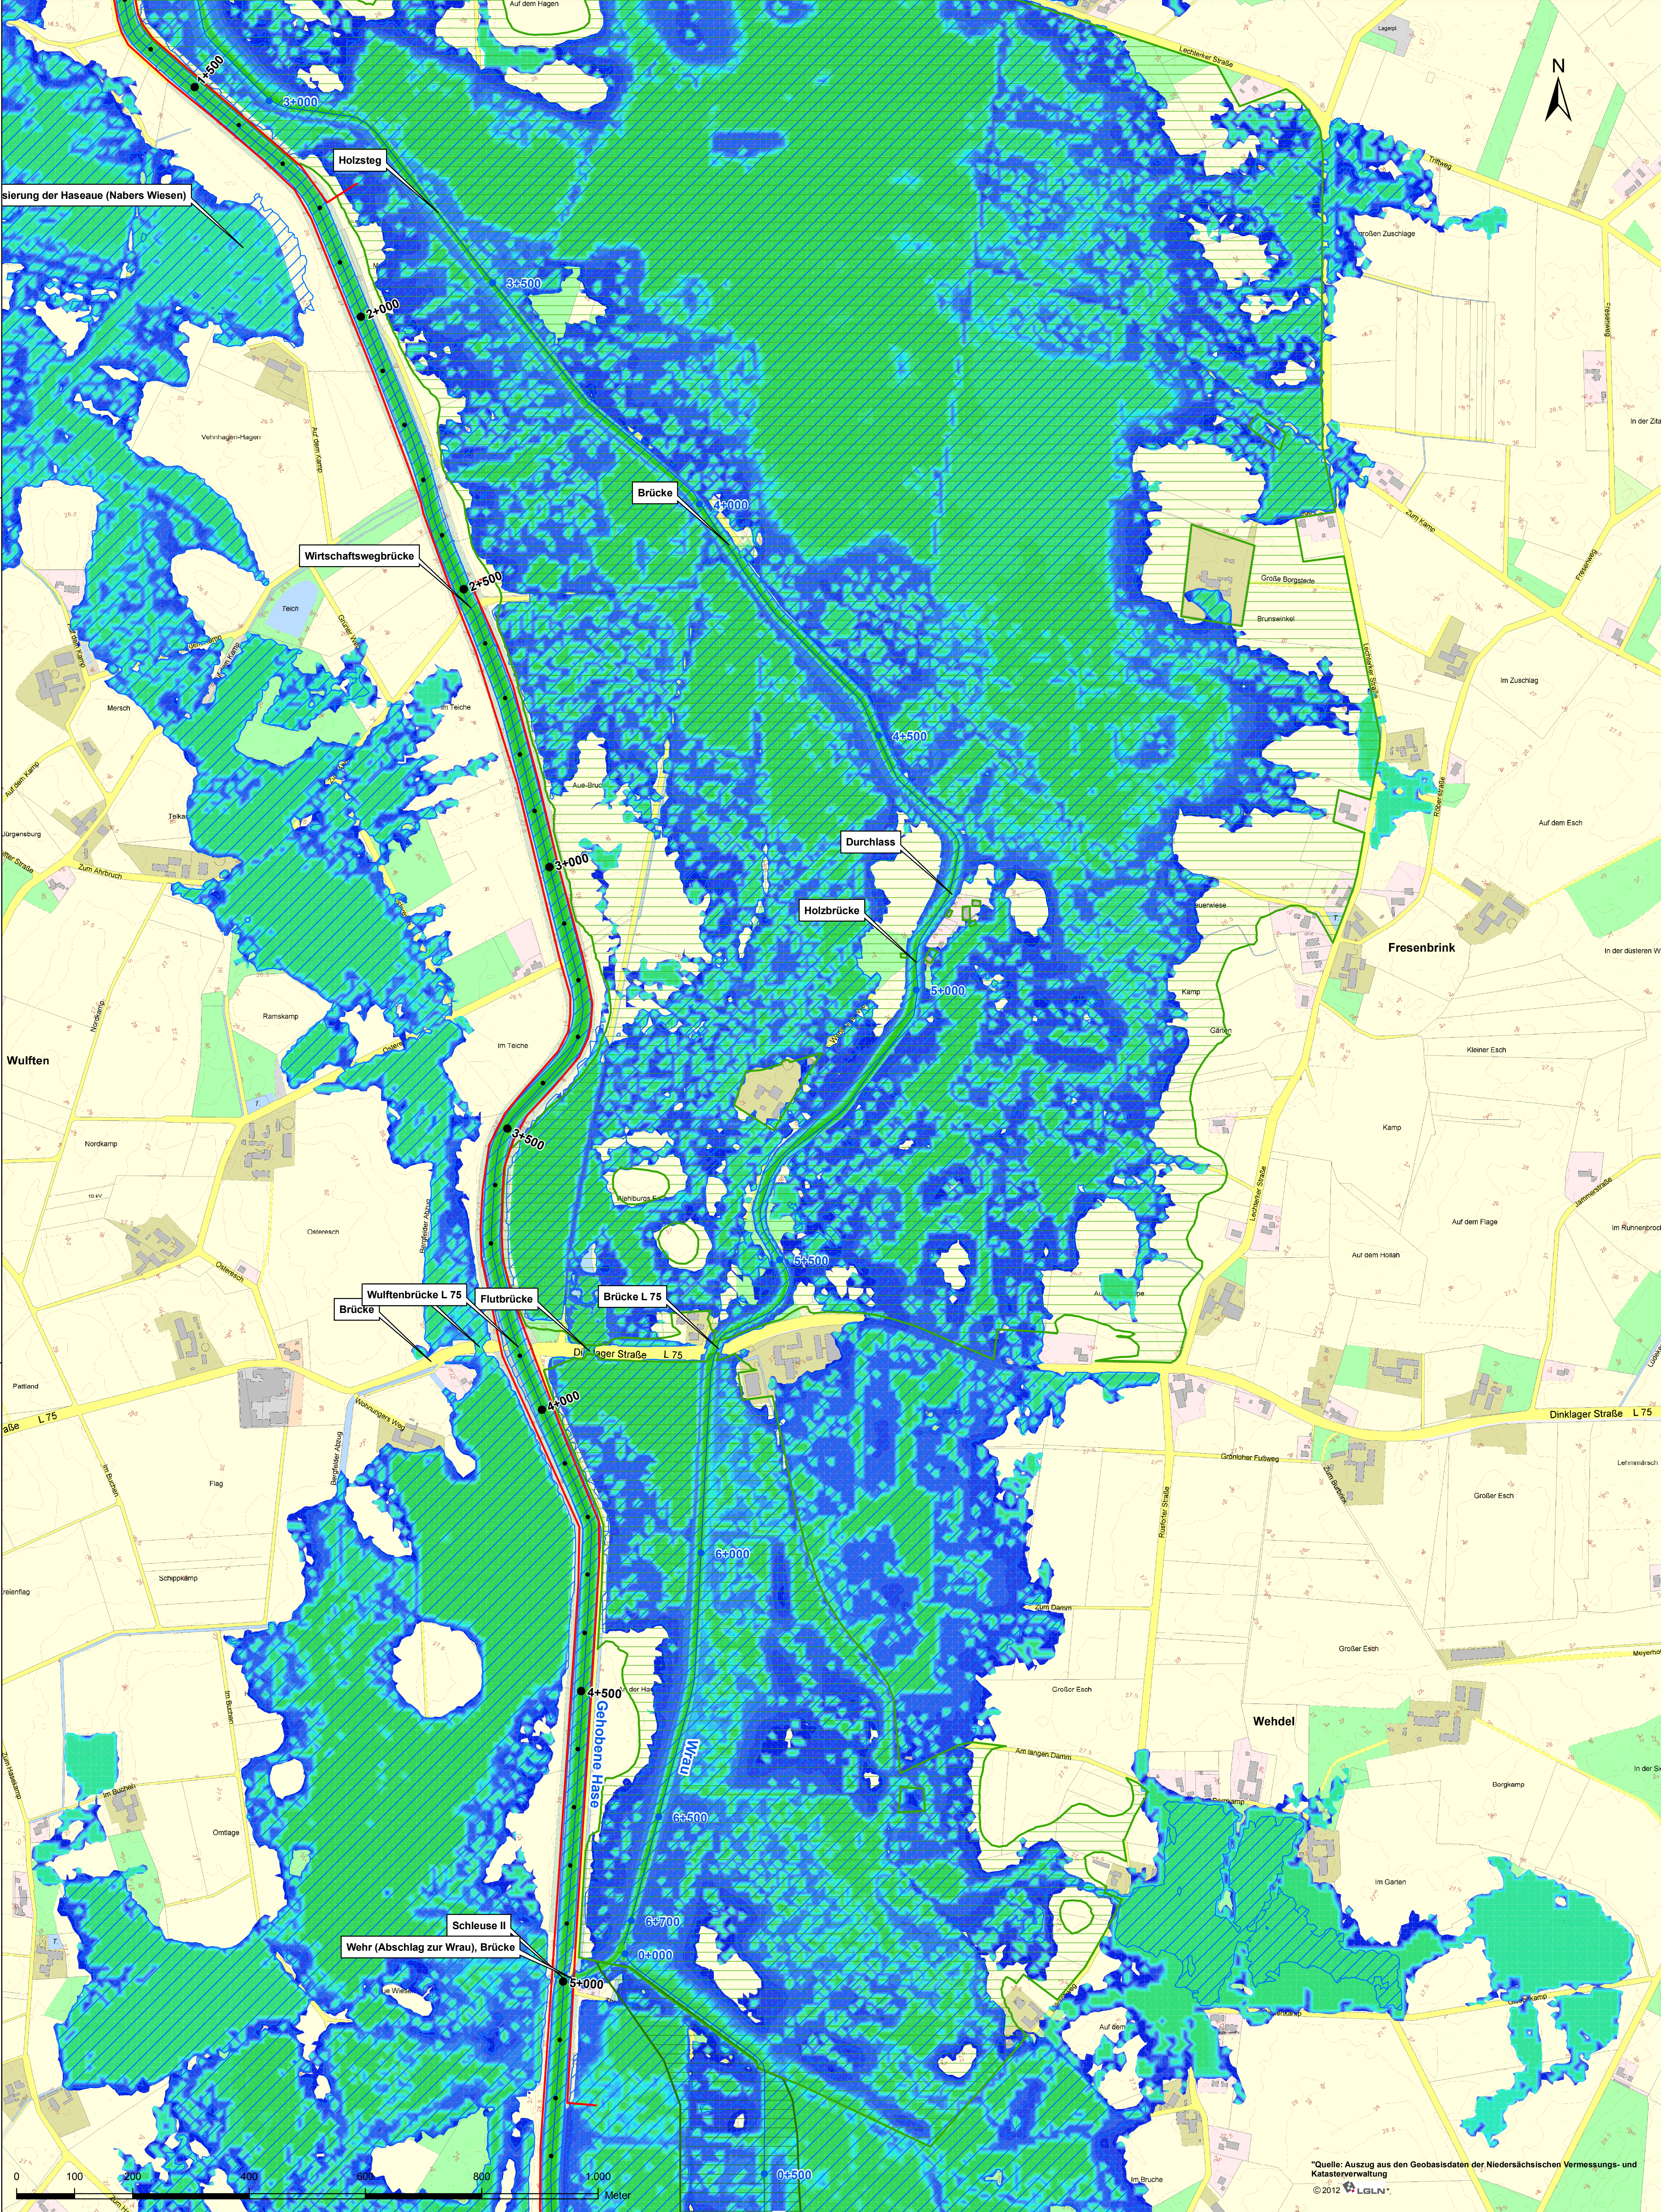

Übersichtskarte M: 1:100.000

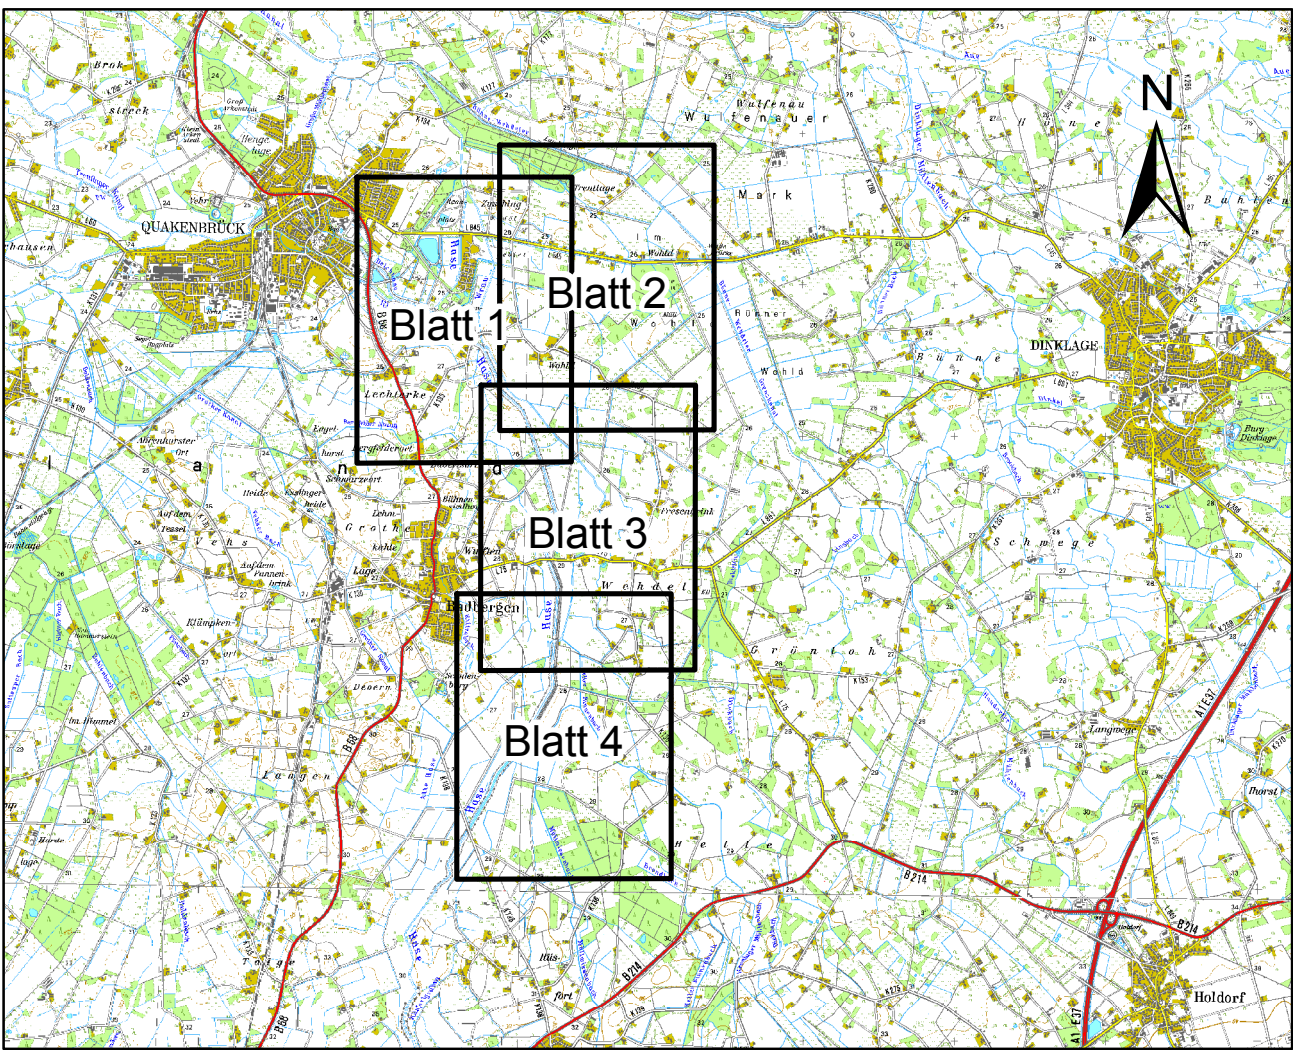

Legende

- Stationierung Baubereich
- Stationierung Gewässer
- Betrachtungsgrenze
- gepl. Dammerneuerung
- festgesetztes ÜSG Wrau
- festgesetztes ÜSG Möllwiesenbach (1911)
- Überschwemmungsflächen bei HQ 100, Bestand

Überschwemmungsdauer (h) bei HQ 100, Planung

Höhe

- 325 - 336
- 300 - 325
- 275 - 300
- 250 - 275
- 225 - 250
- 200 - 225
- 175 - 200
- 150 - 175
- 125 - 150
- 100 - 125
- 75 - 100
- 50 - 75
- 25 - 50
- 0 - 25

Datum	Änderung	gez.:	gepr.:
 Niedersächsischer Landesbetrieb für Wasserwirtschaft, Küsten- und Naturschutz - Betriebsstelle Cloppenburg - Dammerneuerungen an der Gehobenen Hase			
- Hydraulische Berechnungen - Lageplan Überschwemmungsdauer HQ 100		Maßstab: 1:5.000 Anlage: 5 Blatt: 3.3	
 INGENIEUR-DIENST-NORD Dr. Lange - Dr. Anselm GmbH Planungsbüro für Wasserwirtschaft, Straßen-, Landschafts-, Bauplanung, Ingenieurbau Industriestrasse 32 28676 Oyten Tel 04207 6880-0 Fax 04207 6880-17 info@idn-consult.de www.idn-consult.de		gez.: Datum Spik/Mei 09/13 gepr.: Datum Me 09/13 Projekt-Nr.: 5138-A	
Oyten, den 15. August 2013 gez. J. Anselm			

"Quelle: Auszug aus den Geobasisdaten der Niedersächsischen Vermessungs- und Katasterverwaltung
© 2012 LGLN"