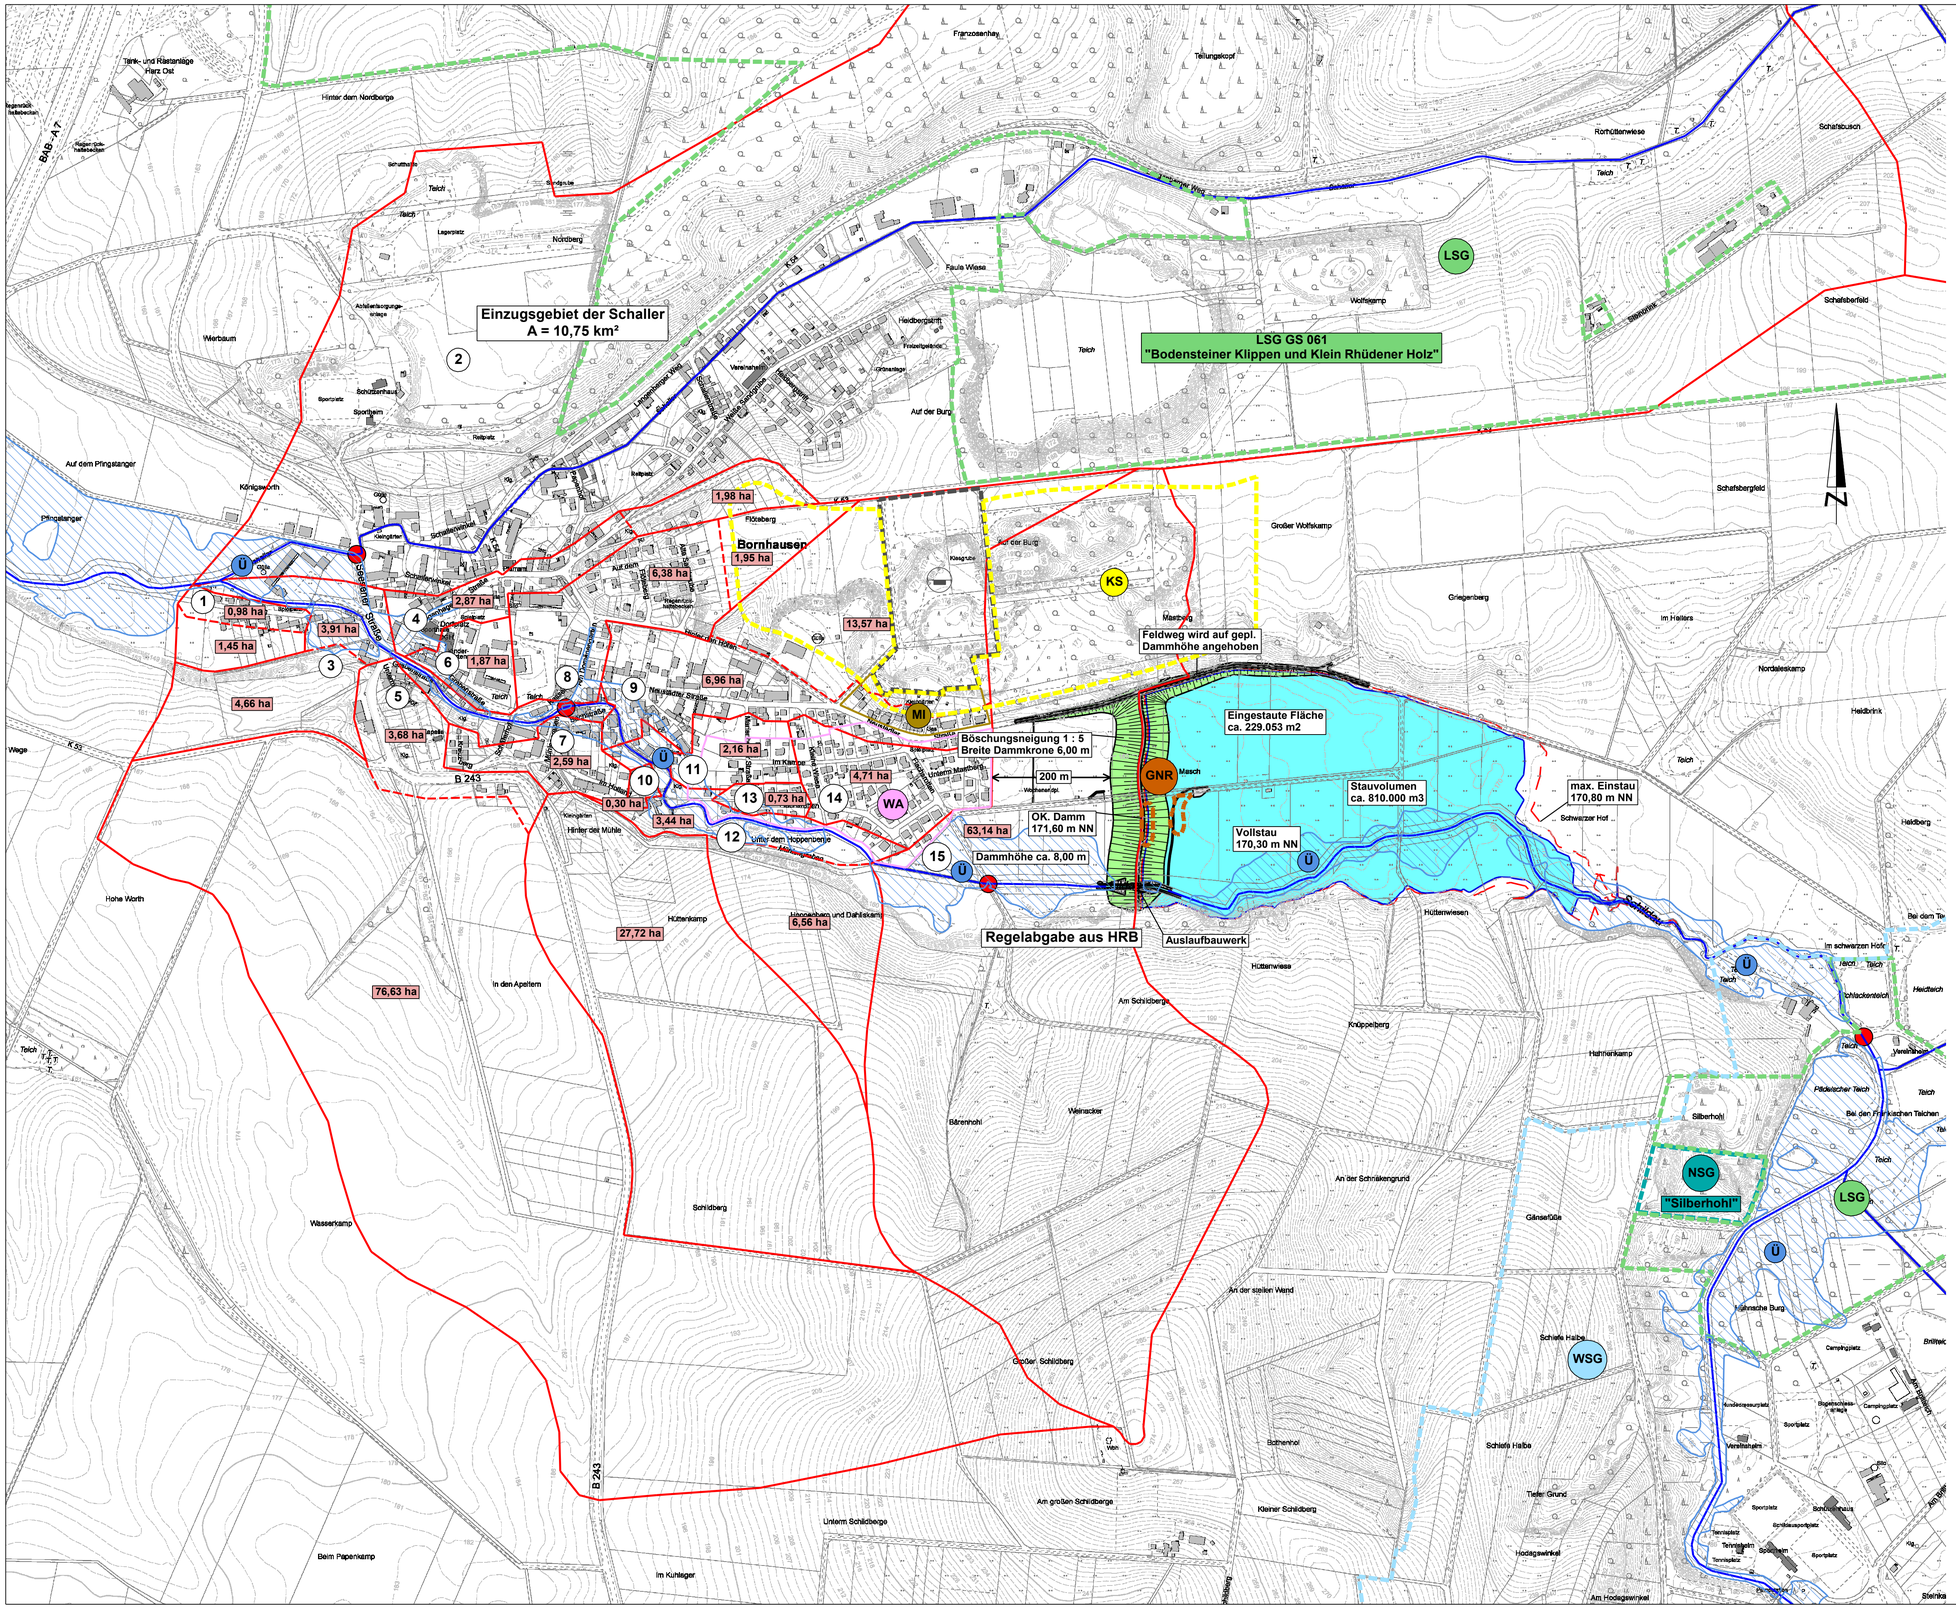

Legende:

- WA — Grenze des räumlichen Geltungsbereiches des Bebaungsplanes (allgemeines Wohngebiete)
- MI — Grenze des räumlichen Geltungsbereiches des Bebaungsplanes (Mischgebiete)
- Ü — Überschwemmungsgebiete
- Flächen für Abgrabung oder die Gewinnung von Bodenschätzen
- KS — Lagerstätten 1. Ordnung KS Kiessand
- WSG — Wasserschutzgebiet
- NSG — Naturschutzgebiet
- LSG — Landschaftschutzgebiet
- GNR — Nährstoffreiche Nasswiese
- 1 — Nummer des Einzugsgebietes
- 2,00 km² — Einzugsgebiete mit Größe in ha und km²
- Das geplante Hochwasserrückhaltebecken hat ein Stauvolumen von 810.000,00 m³ bei einer Staulinie von 170,30 m ü. NN
- Lage der gepl. Durchflussmengenmesseinrichtung(Pegel)

Quelle:
Auszug aus den Geobasisdatender Niedersächsischen Vermessungs- und Katasterverwaltung"
© Jahr 2011
LGLN

Nr.	Art der Änderung	Datum	Zeichen

Metzing INGENIEURBÜRO
Ingenieurbüro Metzing - Wilhelmshöher Str. 33 - 38723 Seesen/Harz
Tel. 05381 / 9393 - 3 E-Mail: info @ ingenieurbuero-metzing.de
Fax. 05381 / 9393 - 99 Net: www.ingenieurbuero-metzing.de

Bauherr:
Ausbauverband Nette
Am Thie 1
31188 Holle

Bauvorhaben:
Neubau eines Hochwasserrückhaltebeckens östlich von Bornhausen

Bauteil:
Übersichtsplan II

Maßstäbe:
1 : 5.000

Blatt-Nr.:
04 012 - 01/2

Blattgröße:
88 x 55

Ausfertigung:

Bearbeiter: 05.11.13 Schneider

Gezeichnet: 05.11.13 Griggel

Geändert:

Anlage:
2.1.2

Der Antragsteller:
Holle, den 05.11.2013

Aufgestellt:
Seesen, den 05.11.2013