



Querschnitt bei Bau - km 0 + 100.000

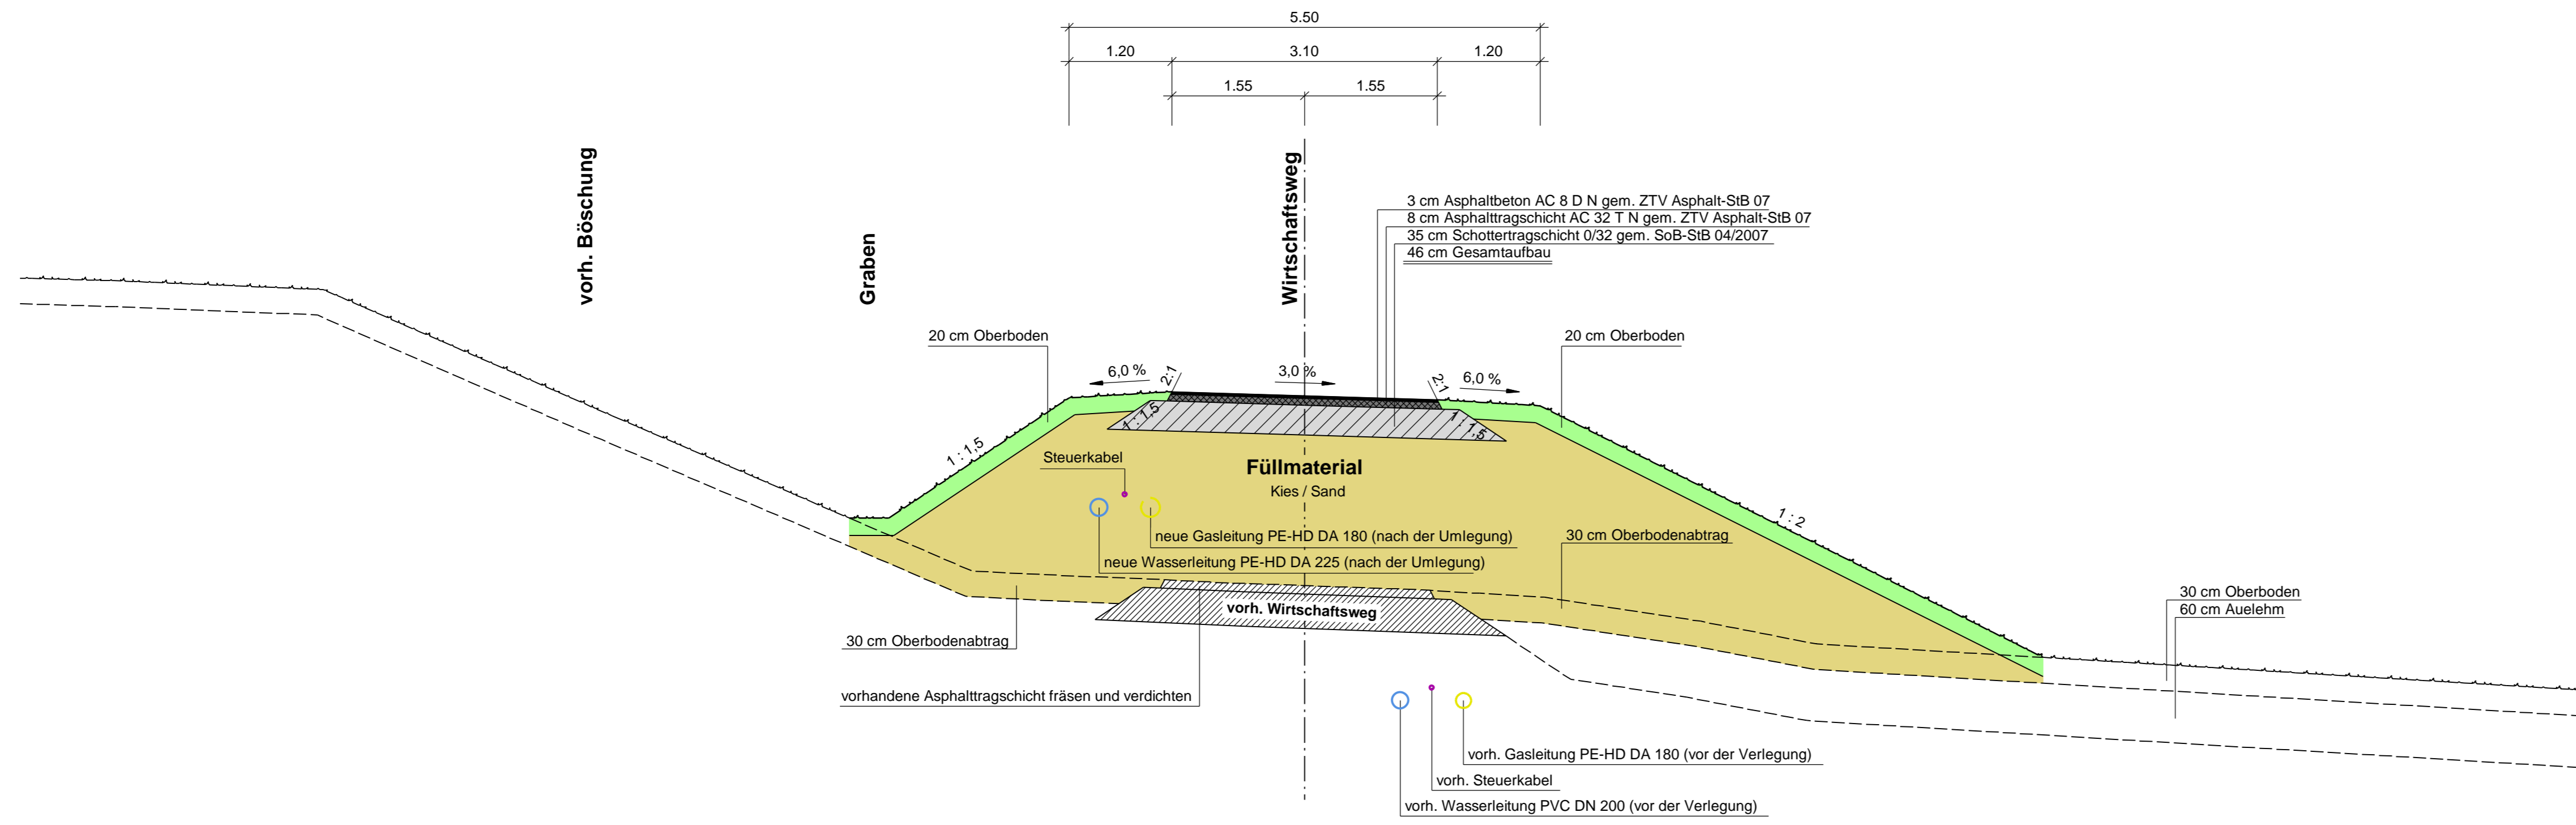

Querschnitt bei Bau - km 0 + 360.000

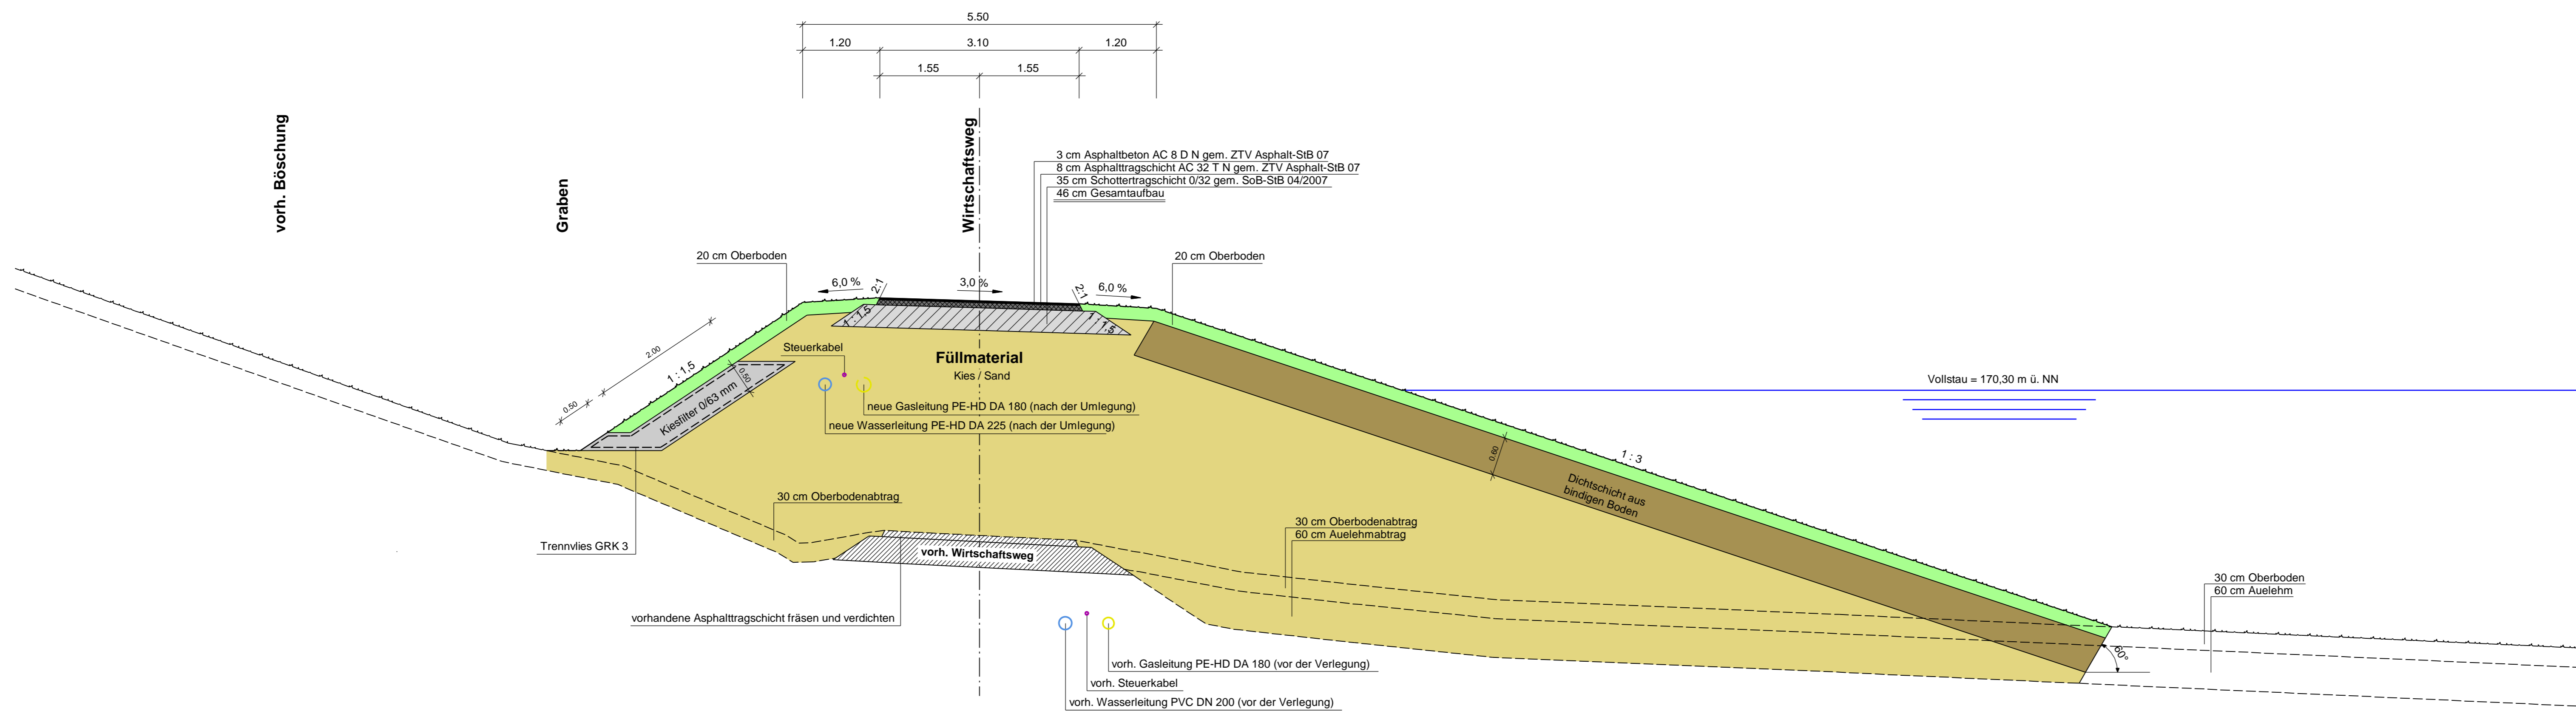

Nr.		Art der Änderung		Datum		Zeichen	
 Ingenieurbüro Metzing - Wilhelmshöher Str. 33 - 38723 Seesen/Harz Tel. 05381 / 9393 - 3 E-Mail: info@ingenieurbuero-metzing.de Fax. 05381 / 9393 - 99 Net: www.ingenieurbuero-metzing.de							
Bauherr:		Maßstäbe:		Bearbeiter:			
Ausbauverband Nette		1 : 50		05.11.13		Schneider	
Am Thie 1							
31188 Holle							
Bauvorhaben:		Blatt-Nr.:		Gezeichnet:			
Neubau eines Hochwasserrückhaltebeckens östlich von Bernhausen		04 012 - 02/2		05.11.13		griggel	
Bauteil:		Blattgröße:		Geändert:			
Querschnitte Wirtschaftswege		108 x 58					
		Ausfertigung:		Anlage:			
		2.2.2					
Der Antragsteller:				Aufgestellt:			
Holle, den 05.11.2013				Seesen, den 05.11.2013			