


138.00 m+NN

Wassermenge Q	m ³ /s
Fließgeschw. v	m/s
Sohlgefälle	o/oo
Rechtes Ufer	m+NN
Linkes Ufer	m+NN
Wasserspiegel	m+NN
Tiefe	m
Sohlhöhe	m+NN
Profil-km	

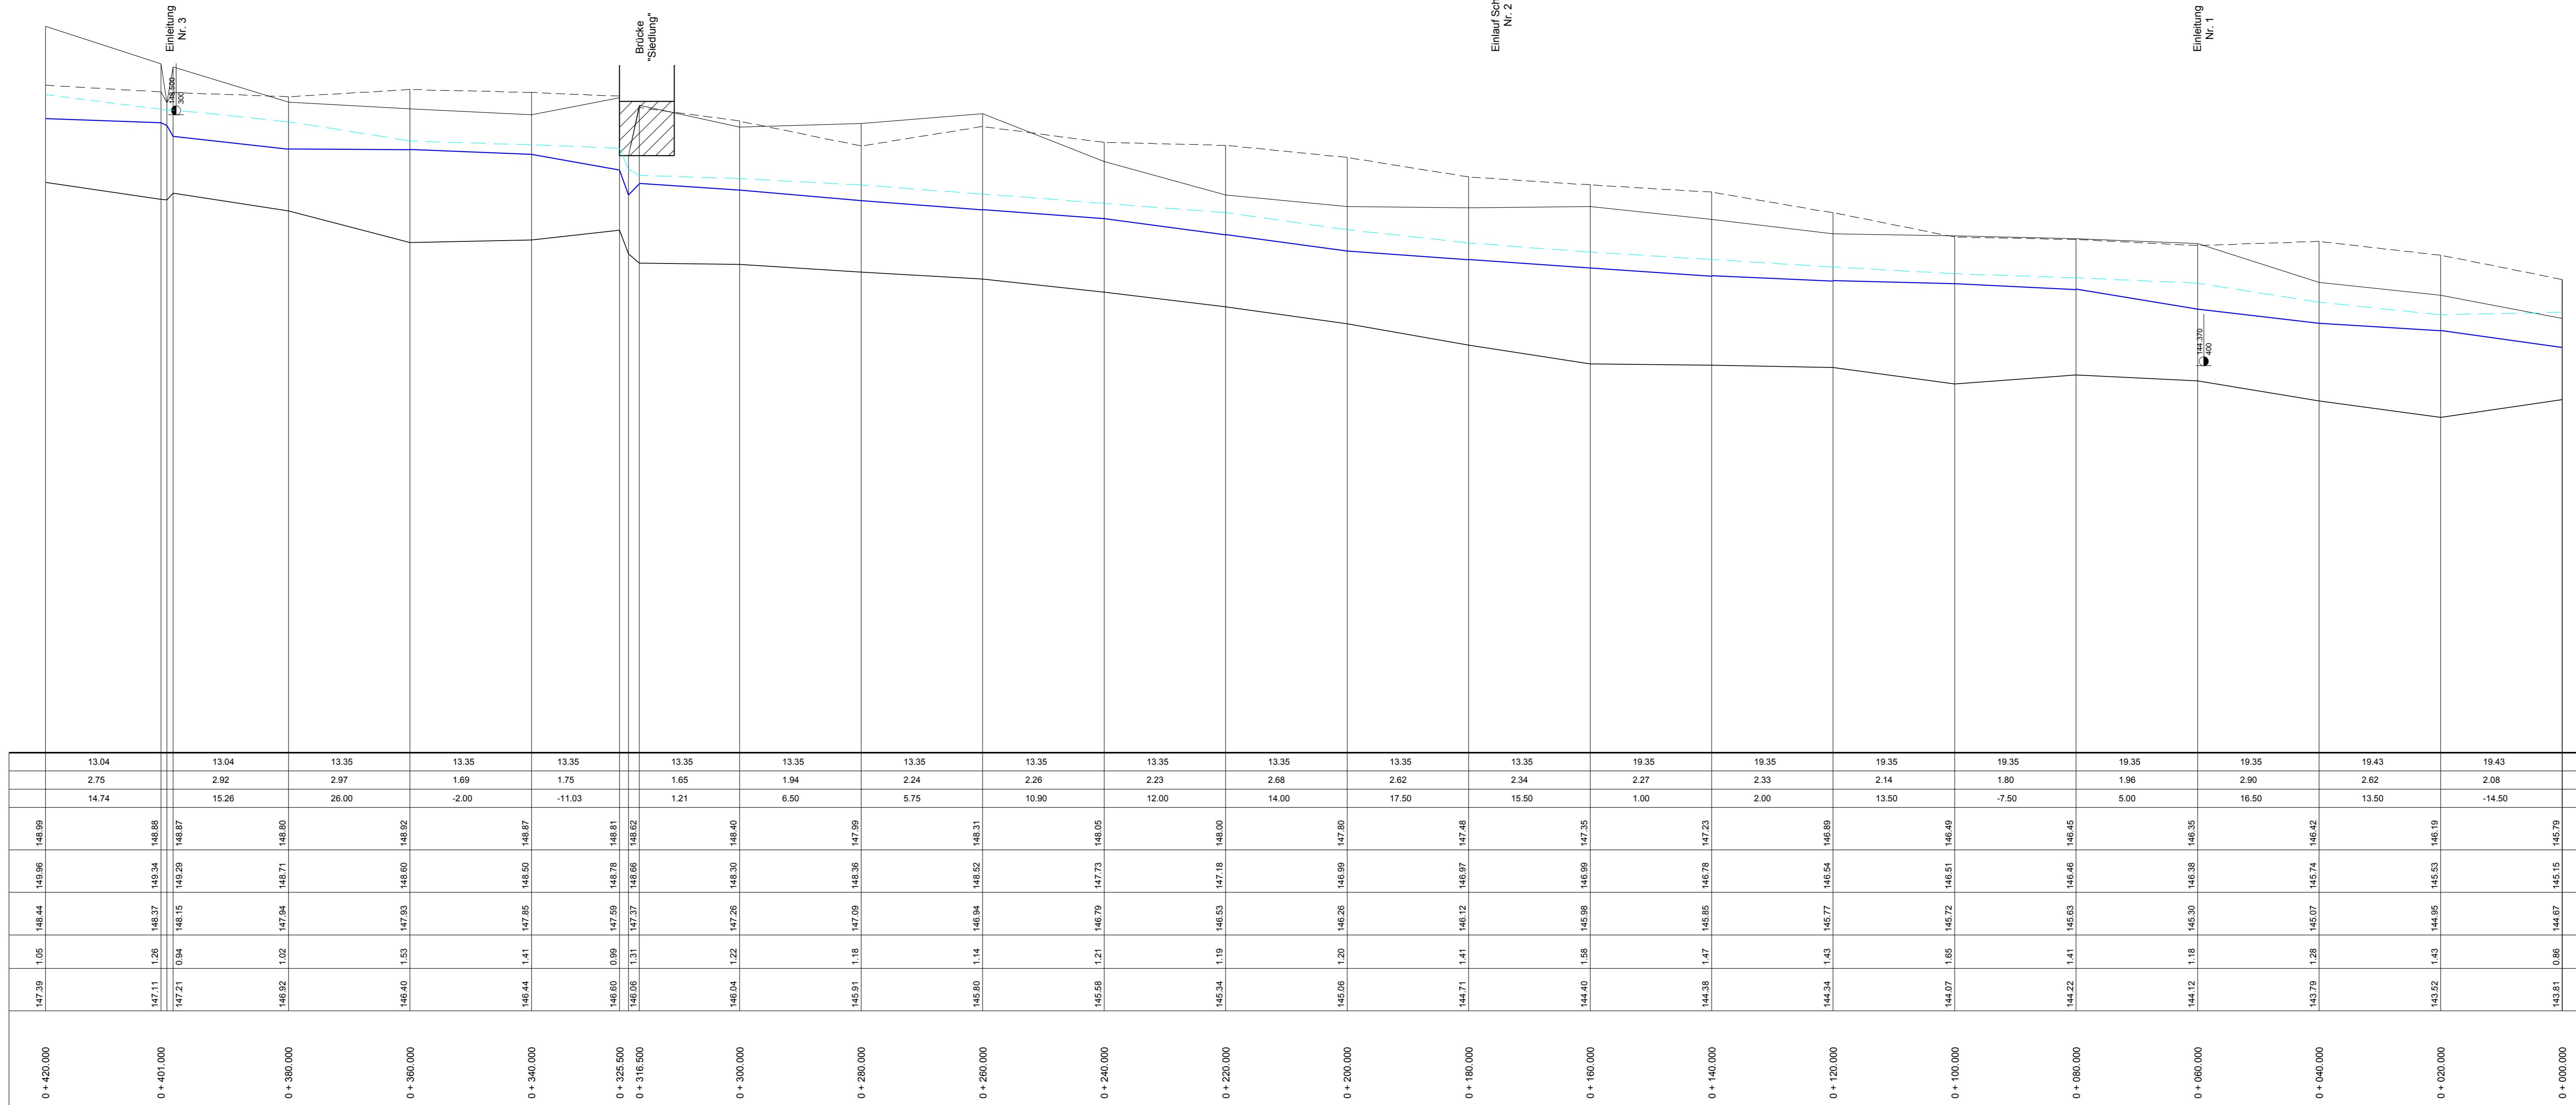

Zeichenerklärung:

- Linkes Ufer in m+NN
- - - Rechtes Ufer in m+NN
- - - Energielinienhöhe in m+NN
- Sohlhöhe in m+NN
- Wasserspiegellage in m+NN
- Einleitung links mit Angabe der Höhe in m+NN und Durchmesser in mm
- Einleitung rechts mit Angabe der Höhe in m+NN und Durchmesser in mm
- Pegel mit Angabe der Oberkante, Unterkante und Pegelnulppunkt in m+NN

		Ingenieurbüro Metzing - Wilhelmshöher Str. 33 - 38723 Seesen/Harz Tel. 05381 / 9393 - 3 E-Mail: info@ingenieurbuero-metzing.de Fax. 05381 / 9393 - 99 Net: www.ingenieurbuero-metzing.de	
Bauherr: Ausbauverband Nette Am Thie 1 31188 Holle	Maßstäbe: 1 : 500 / 50	Bearbeiter: 05.11.13 <i>Schnedler</i>	
Bauvorhaben: Neubau eines Hochwasserrückhaltebeckens östlich von Bornhausen	Blatt-Nr.: 04 012 - 08/1	Gezeichnet: 05.11.13 <i>Griggel</i>	
Bauteil: Längsschnitt Schildau von Station 0 + 000,000 bis Station 0 + 420,000	Blattgröße: 124 x 44	Geändert:	
	Ausfertigung:	Anlage: 2.8.1	
Der Antragsteller: Holle, den 05.11.2013	Aufgestellt: Seesen, den 05.11.2013		