


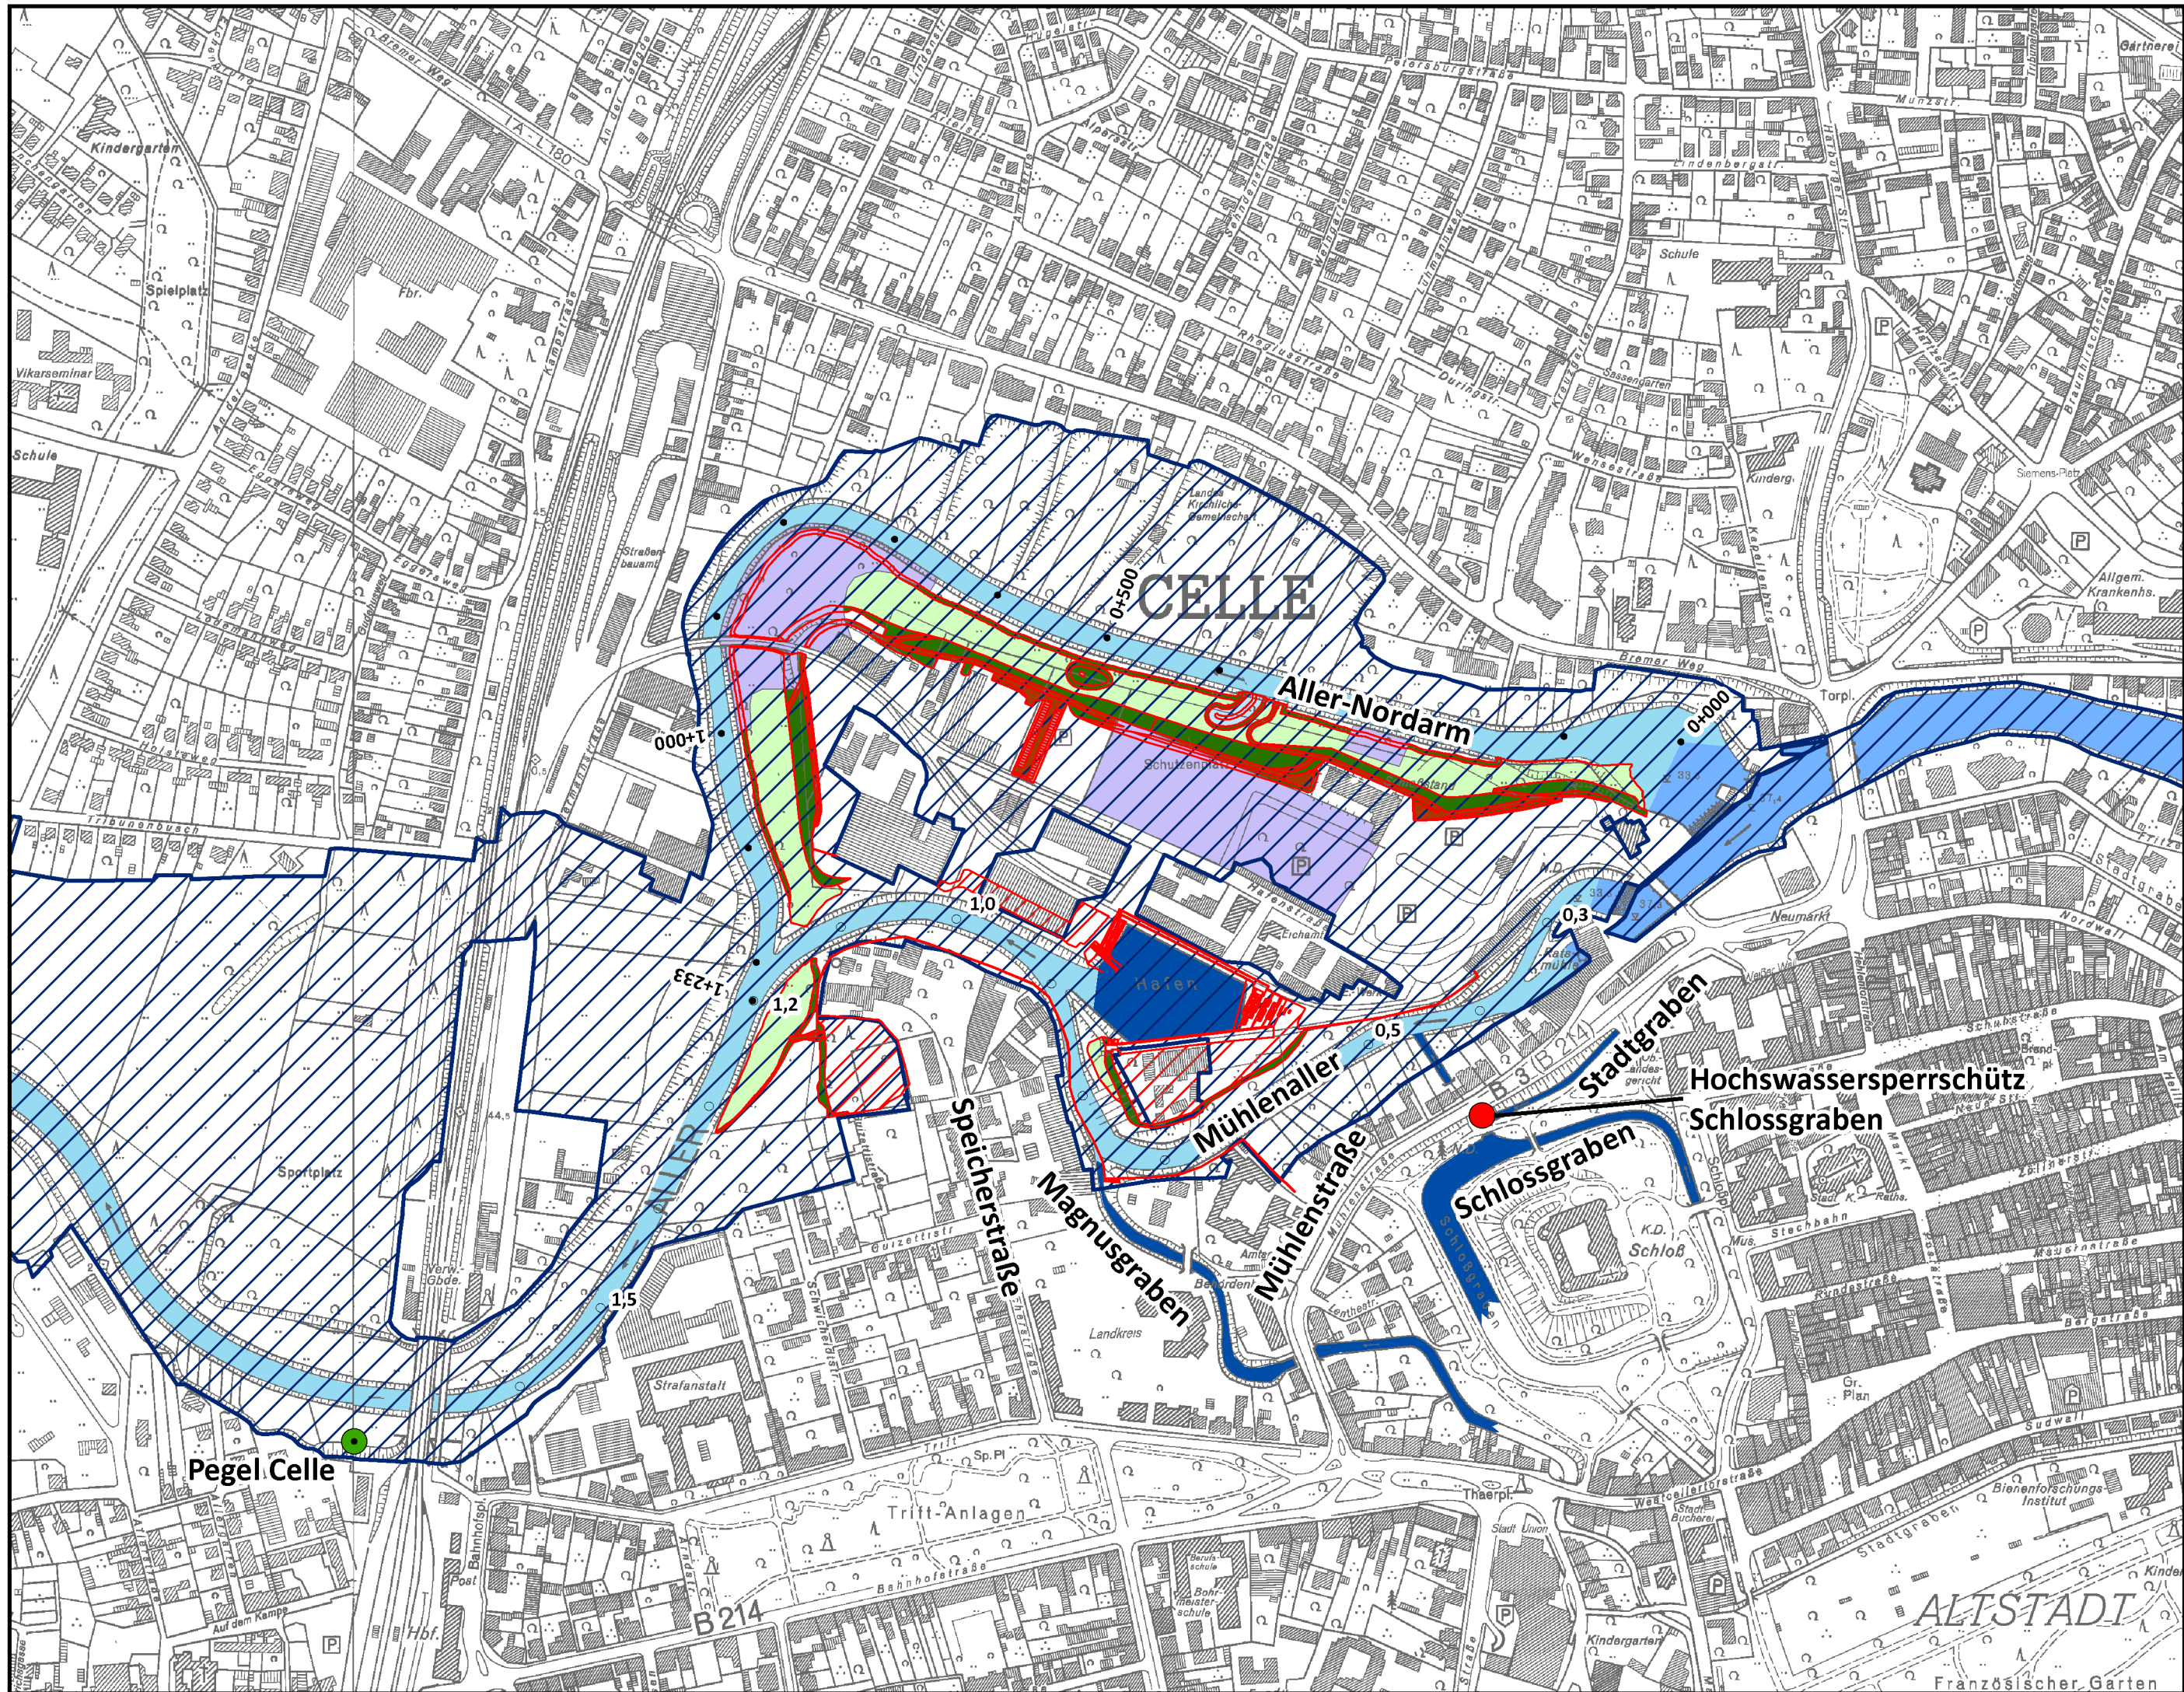

Legende

Gewässerordnung

- Gewässer I. Ordnung
- Gewässer II. Ordnung
- Gewässer III. Ordnung

- Stationierung Aller-Nordarm
- Kilometrierung Bundeswasserstraße
- festgesetztes Überschwemmungsgebiet
- Kampfmittelsondierung erforderlich

Planung

- Planung
- Abgrabungsflächen
- Böschungsflächen
- Auffüllungsflächen

Quelle:

Auszug aus den Geobasisdaten der Niedersächsischen Vermessungs- und Katasterverwaltung,

Nr.	Änderung	Datum	bearb./gez.

Stadt Celle



Hochwasserschutz in der Region Celle
3. Planfeststellungsabschnitt
Bereich Allerinsel

Antragsunterlagen
Übersichtslageplan

aufgestellt:	Maßstab: 1:5.000
Stadt Celle	bearbeitet: F. Gries
Ingenieurgesellschaft Heidt & Peters mbH Sprengerstraße 38 c, 29223 Celle Fon (0 51 41) 93 88-0 Fax (0 51 41) 93 88-88 info@heidt-peters.de Celle, 22. Oktober 2012	gezeichnet: A. Ballüer
	Anlage 2.3.1
	Registrier-Nr.: 08014-5
	Druckdatei: s. Pfad
Pfad: P:\2008\08014\ArcGis\Projekte\Abgabekarten\05_Uplan_5000_121011.mxd	