


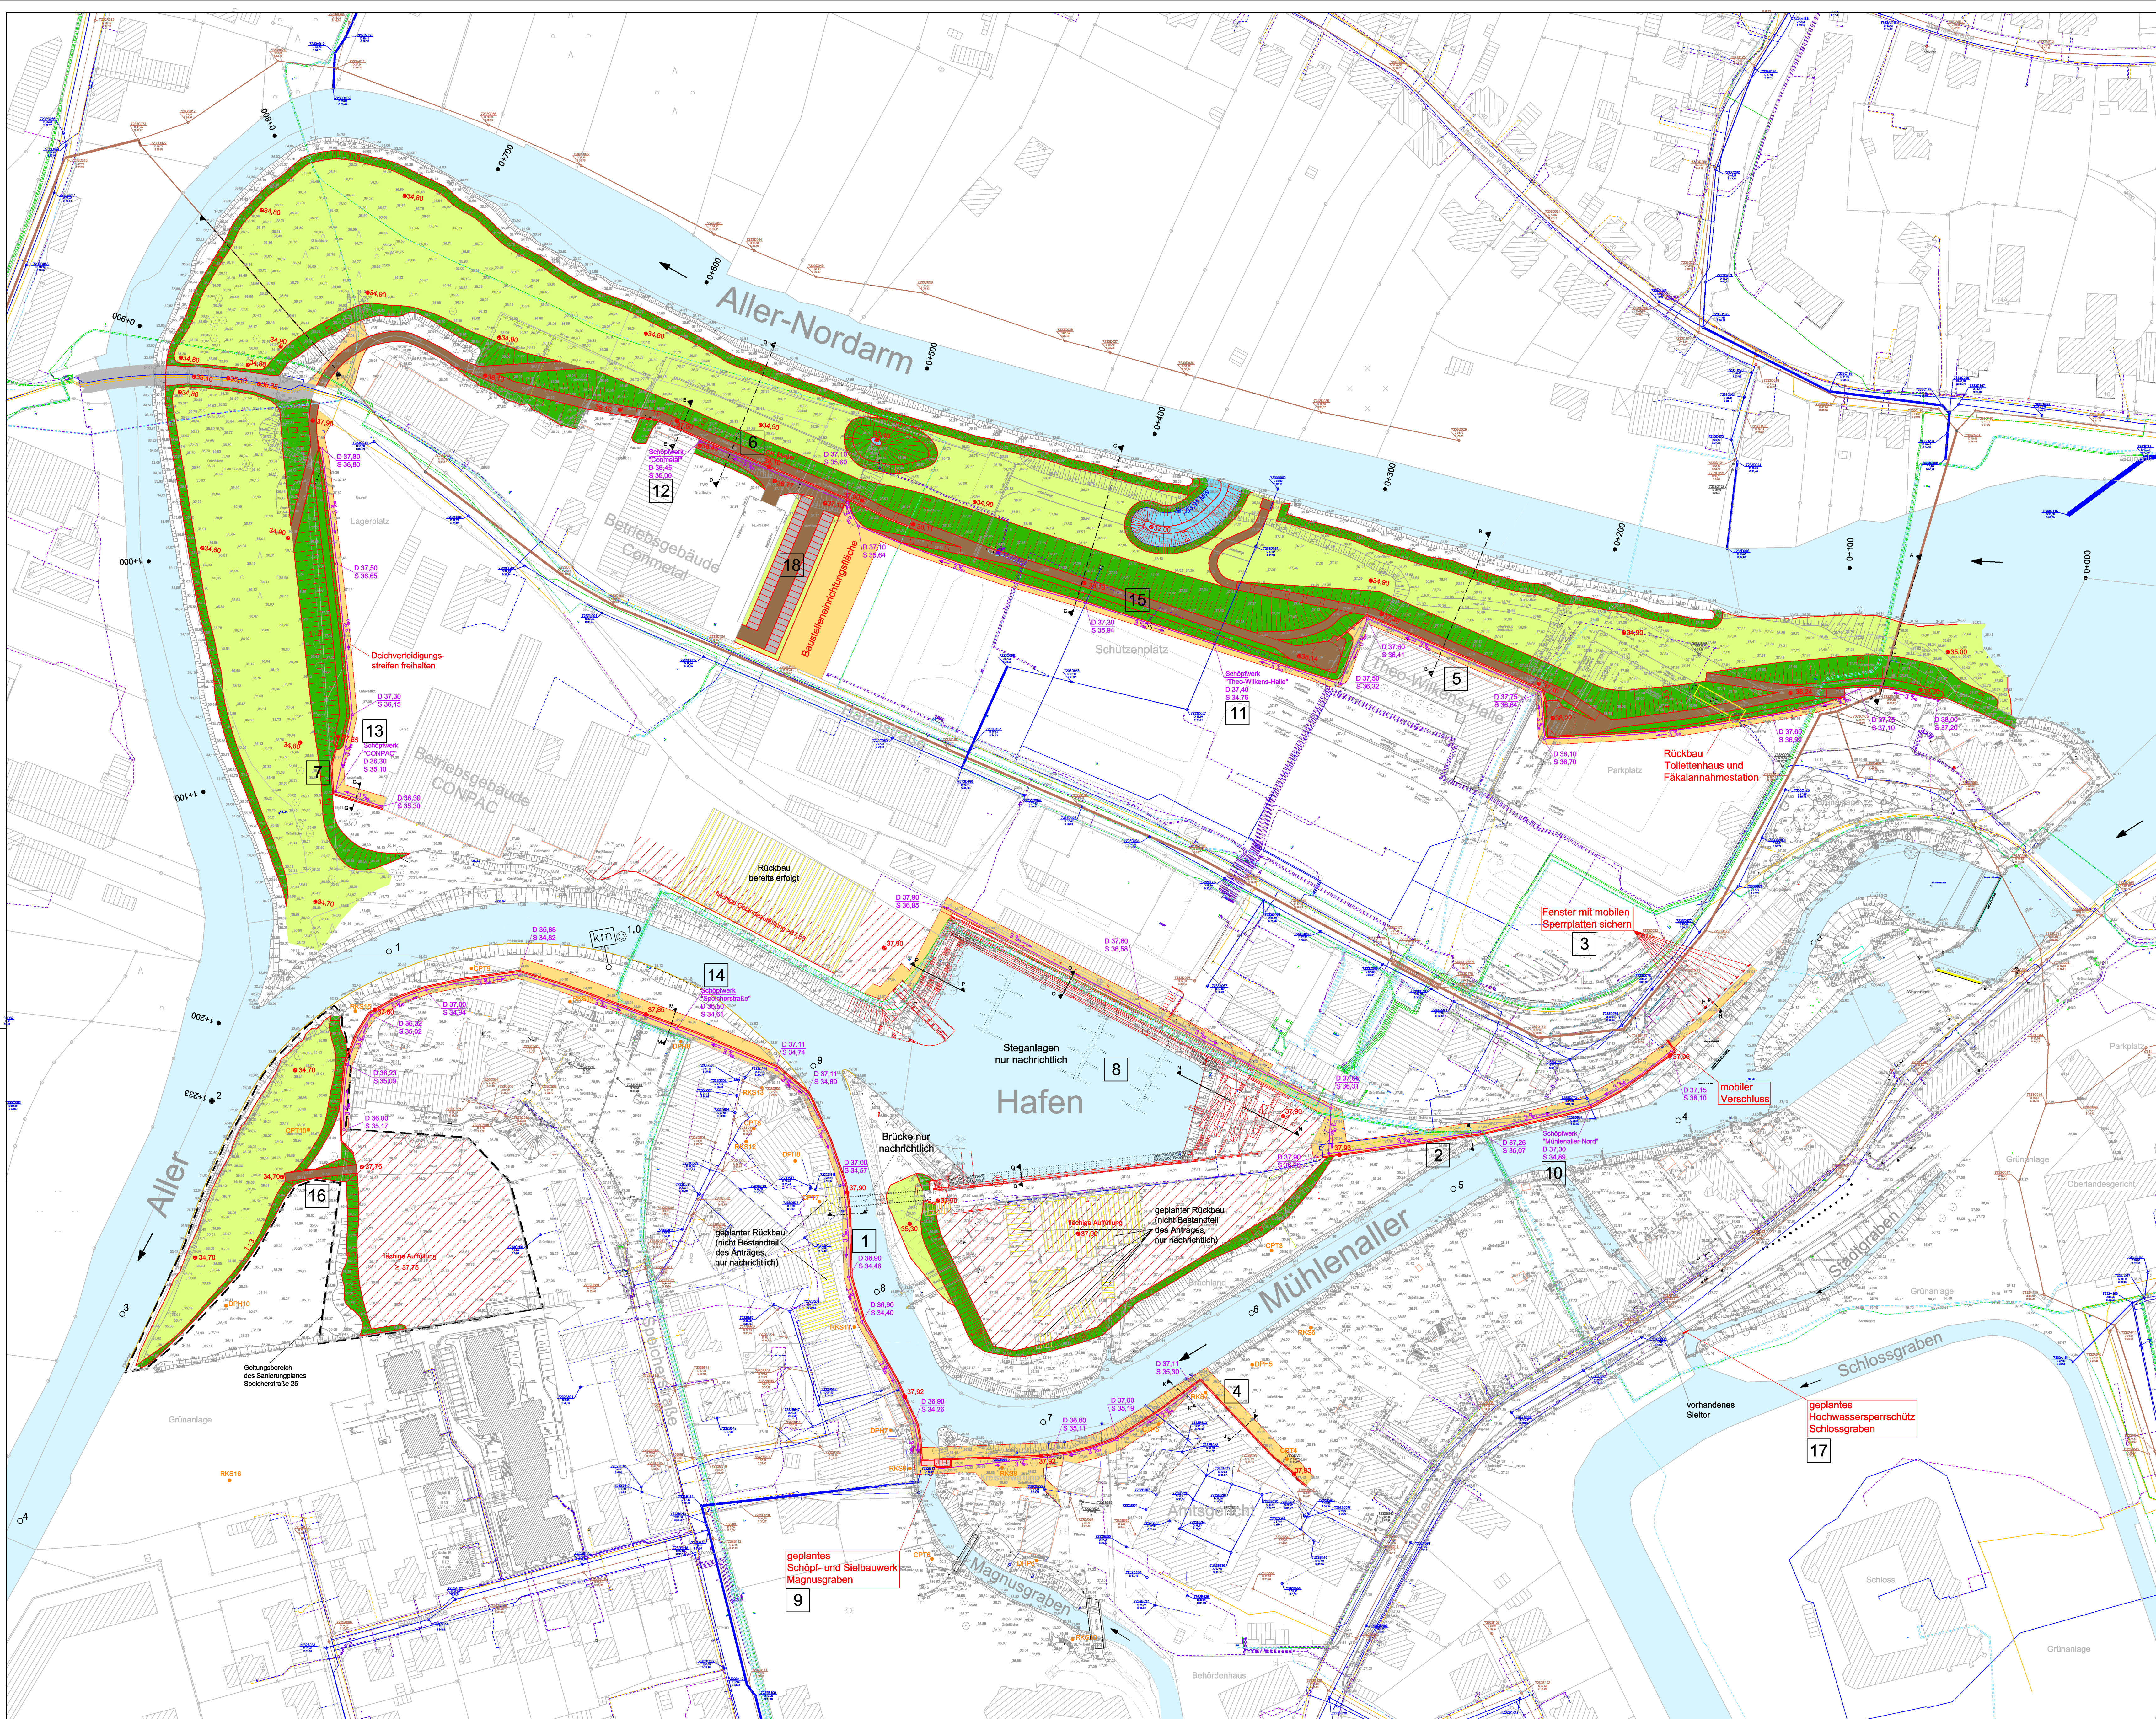

Legende

- 0 5 Kilometrierung der Bundeswasserstraße (aufsteigend in Fließrichtung)
- 0+100 Stationierung Aller-Nordarm
- 36,57 vorhandene Höhen
- Sondierung (Baugrunduntersuchung 12.04.2010)

vorhandene Leitungen

- Gasleitung
- Wasserleitung
- Niederspannungsleitung
- Mittelspannungsleitung
- Fernmeldekabel
- Kabel Deutschland
- Deutsche Telekom
- Stahlschutzrohre
- Regenwasserkanal
- Schmutzwasserkanal

Planung

- 1 lfd. Nr. gem. Bauwerksverzeichnis, Anlage 2.10

- 37,90 Höhen

- Böschung
- Abtrag
- Auffüllung
- Weg befestigt
- Hochwasserschutzmauer
- Arbeitsstreifen / Baustelleneinrichtungsfläche
- Entwässerungsleitung

Die in den Plänen eingetragene Lage und Verlegetiefe vorhandener Leitungen sind unveränderlich. Die genaue Lage und Tiefe der Leitungen ist nach zu erfolgender Abstimmung mit dem Leistungsträger durch Quersteriche in Handschachtung festzustellen.

Nr.	Änderung	Datum	gezeichnet

Stadt Celle

Hochwasserschutz in der Region Celle
3. Planfeststellungsabschnitt
Bereich Allerinsel

Antragsunterlagen Technischer Lageplan

aufgestellt: Stadt Celle	Maßstab: 1 : 1.000 bearbeitet: F. Gries
Ingenieurgesellschaft Heidt & Peters mbH Sprangerstraße 38 c. 29223 Celle Fon (0 51 41) 93 88-0 Fax (0 51 41) 93 88-99 info@heidt-peters.de Celle, den 14. Januar 2013	gezeichnet: A. Balluer Anlage 2.3.2 Registrier-Nr.: 08014-2 Photothek: keim.de

P:\2008\08014\Planen\Lageplan\02_Lageplan_Planung.dwg