




Schnitt N-N
Rampenanlage Ost

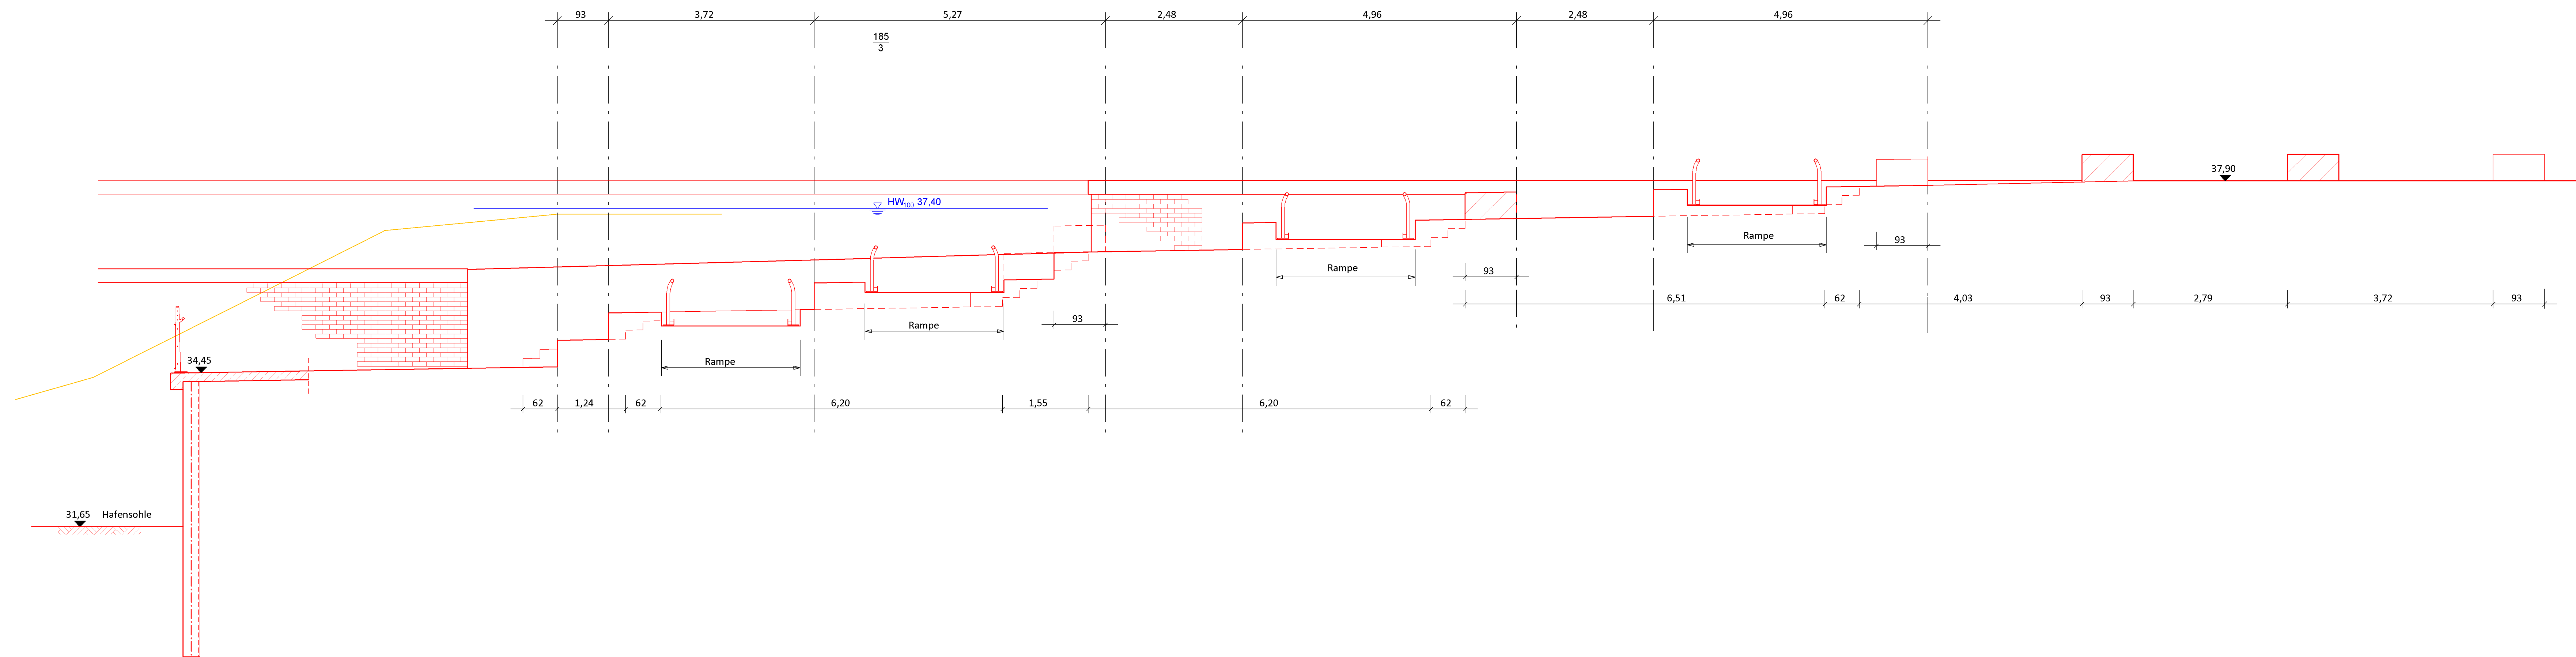


Schnitt O-O
Hafenmauer Nord

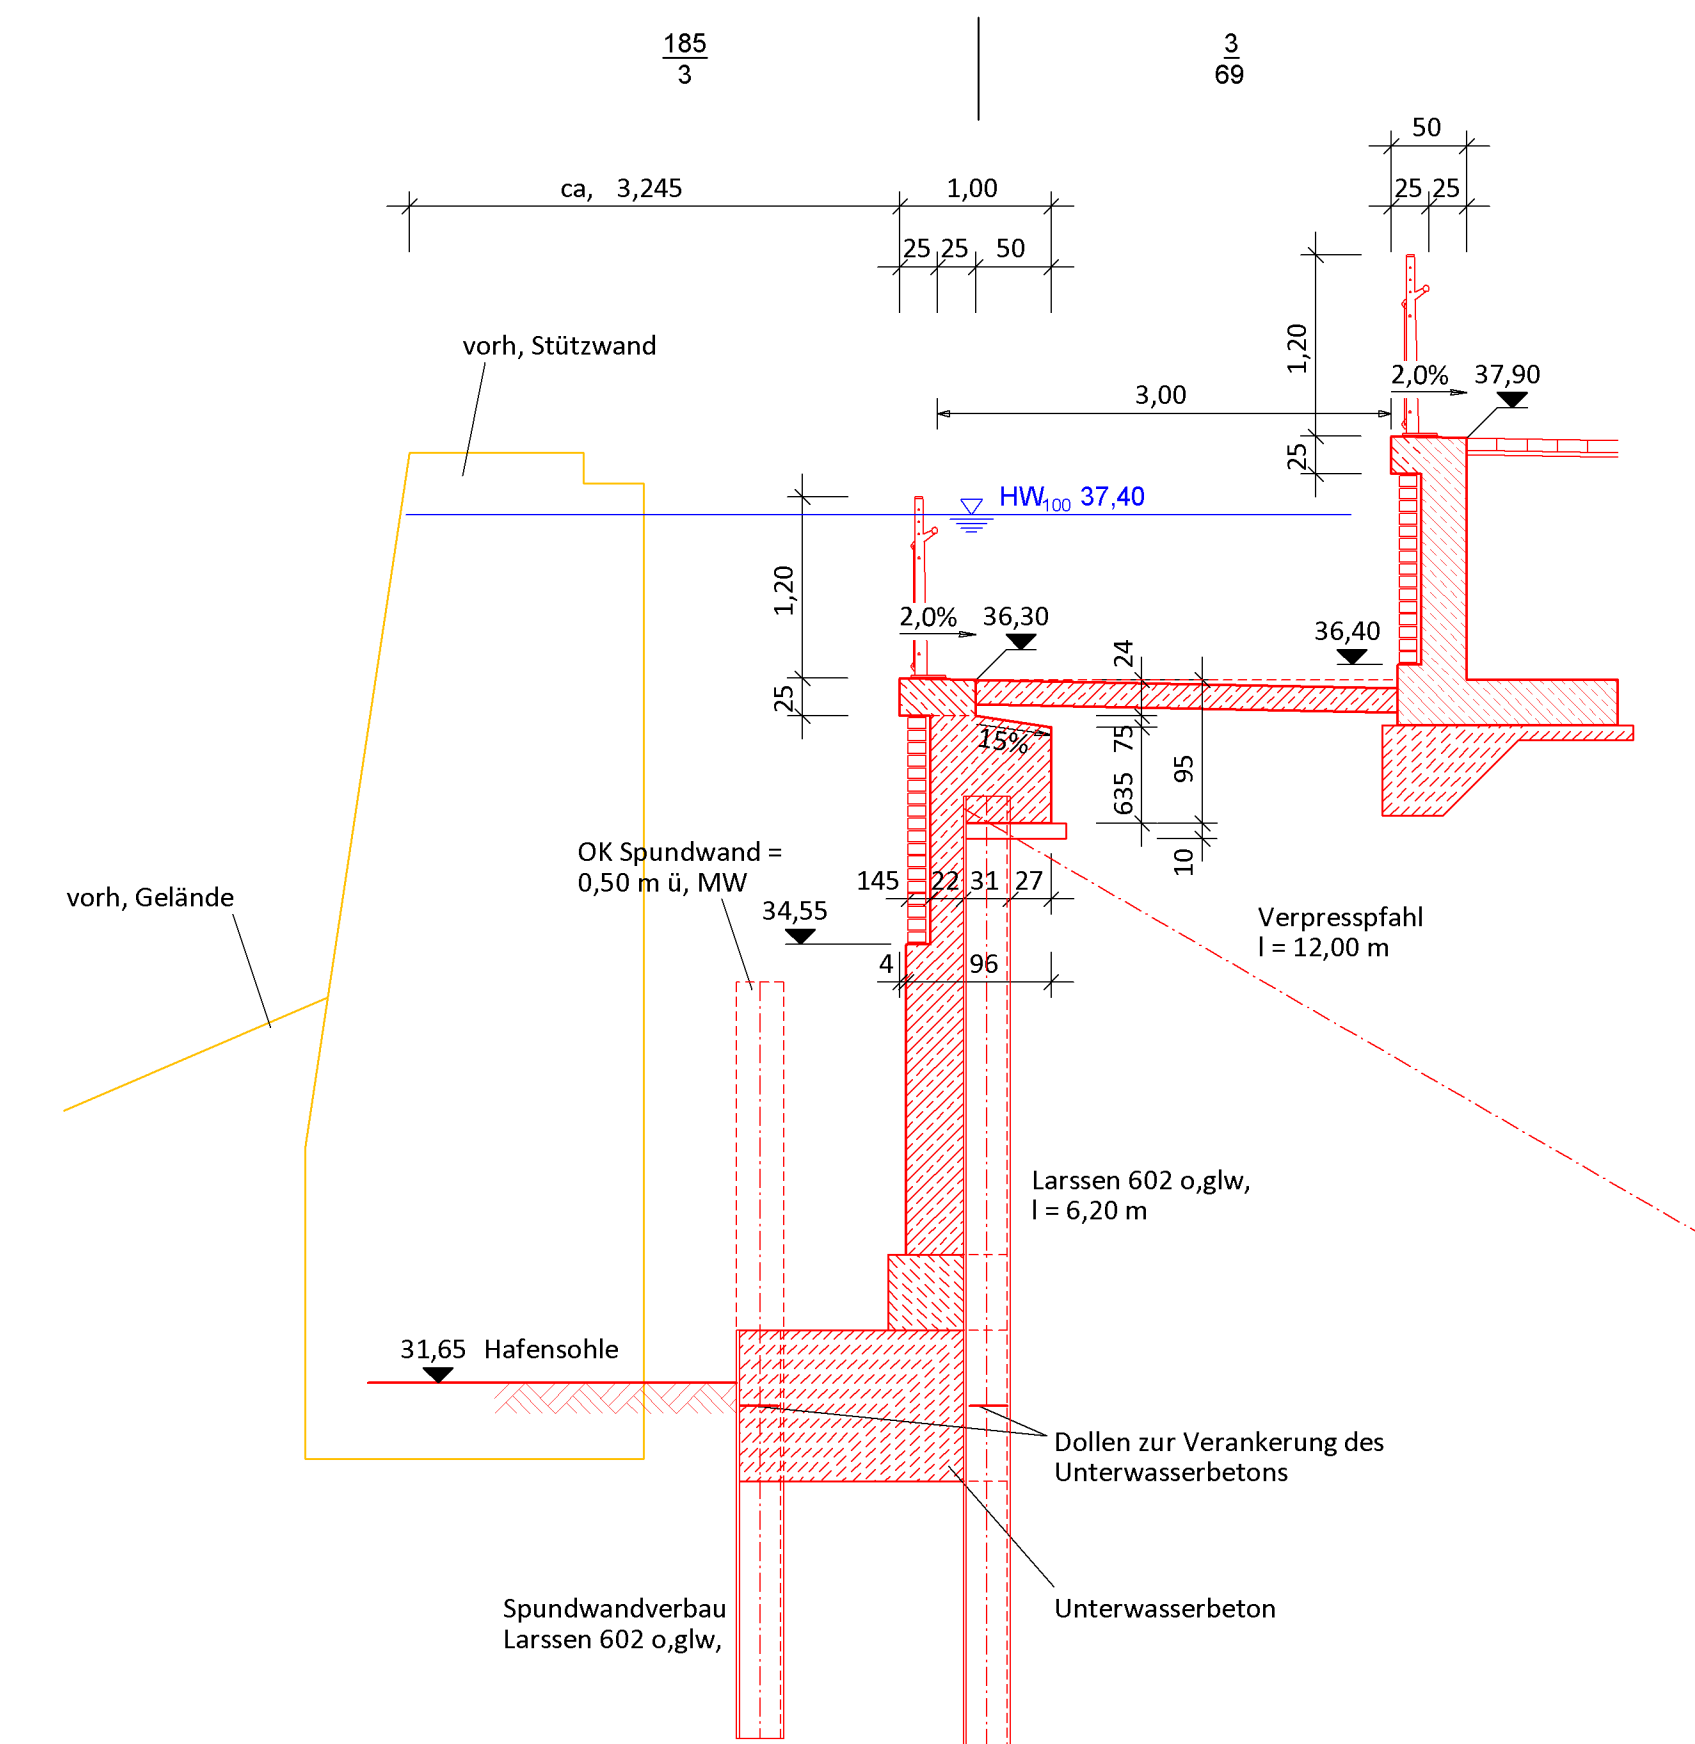

Schnitt P-P
Rampenanlage West

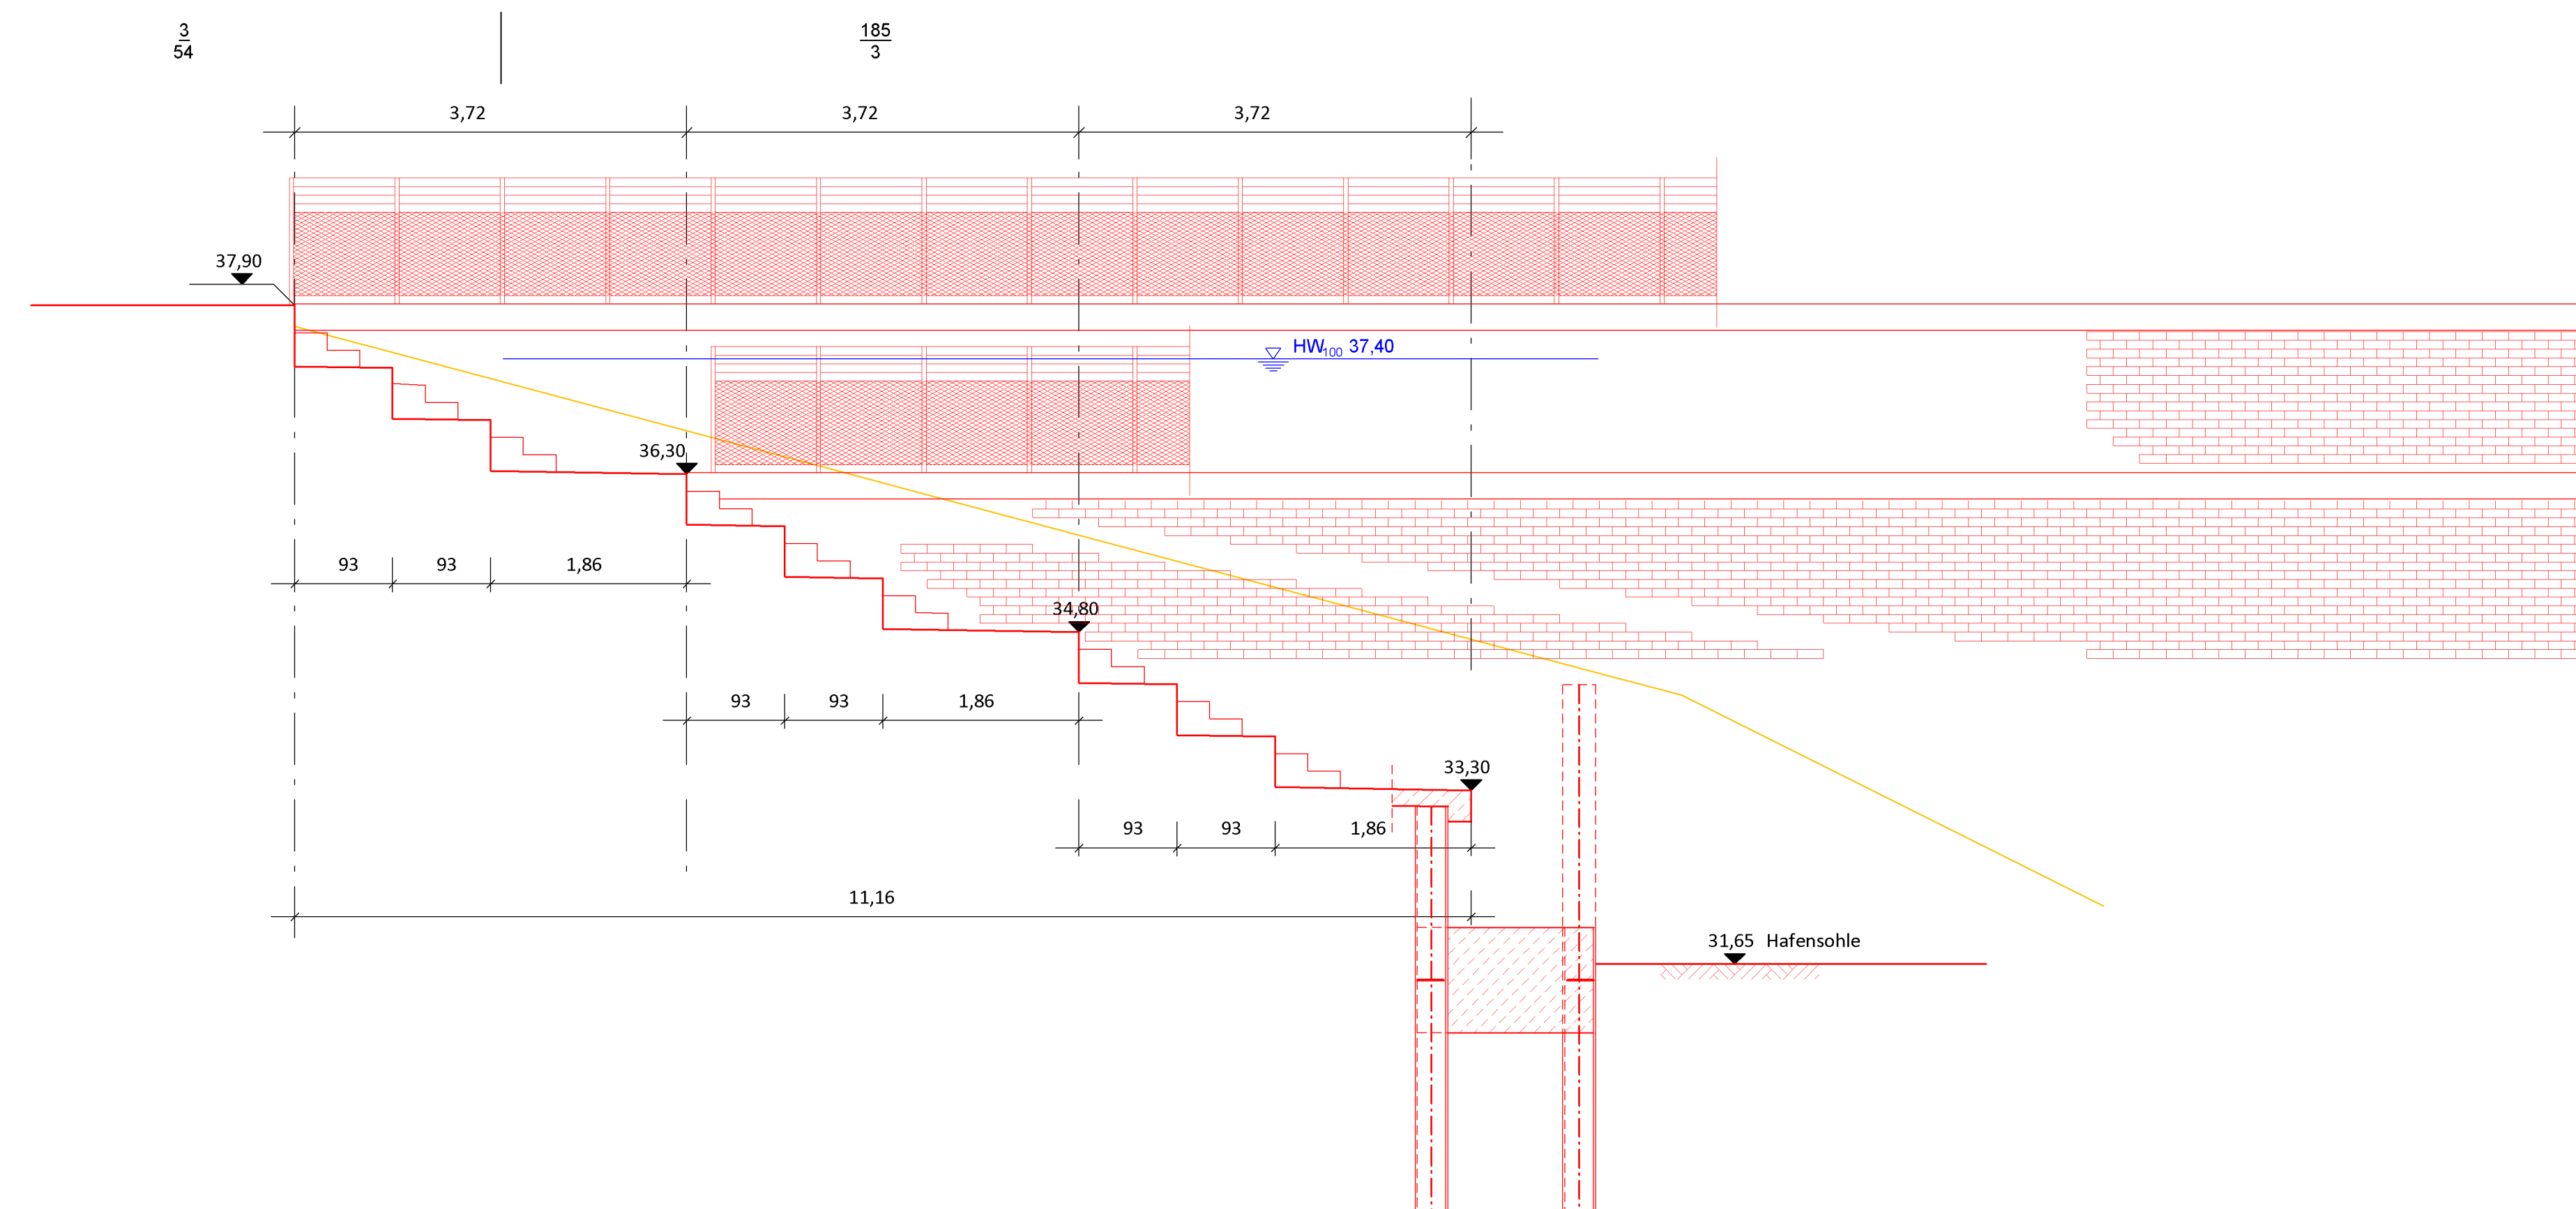

Schnitt Q-Q
Hafenmauer Süd

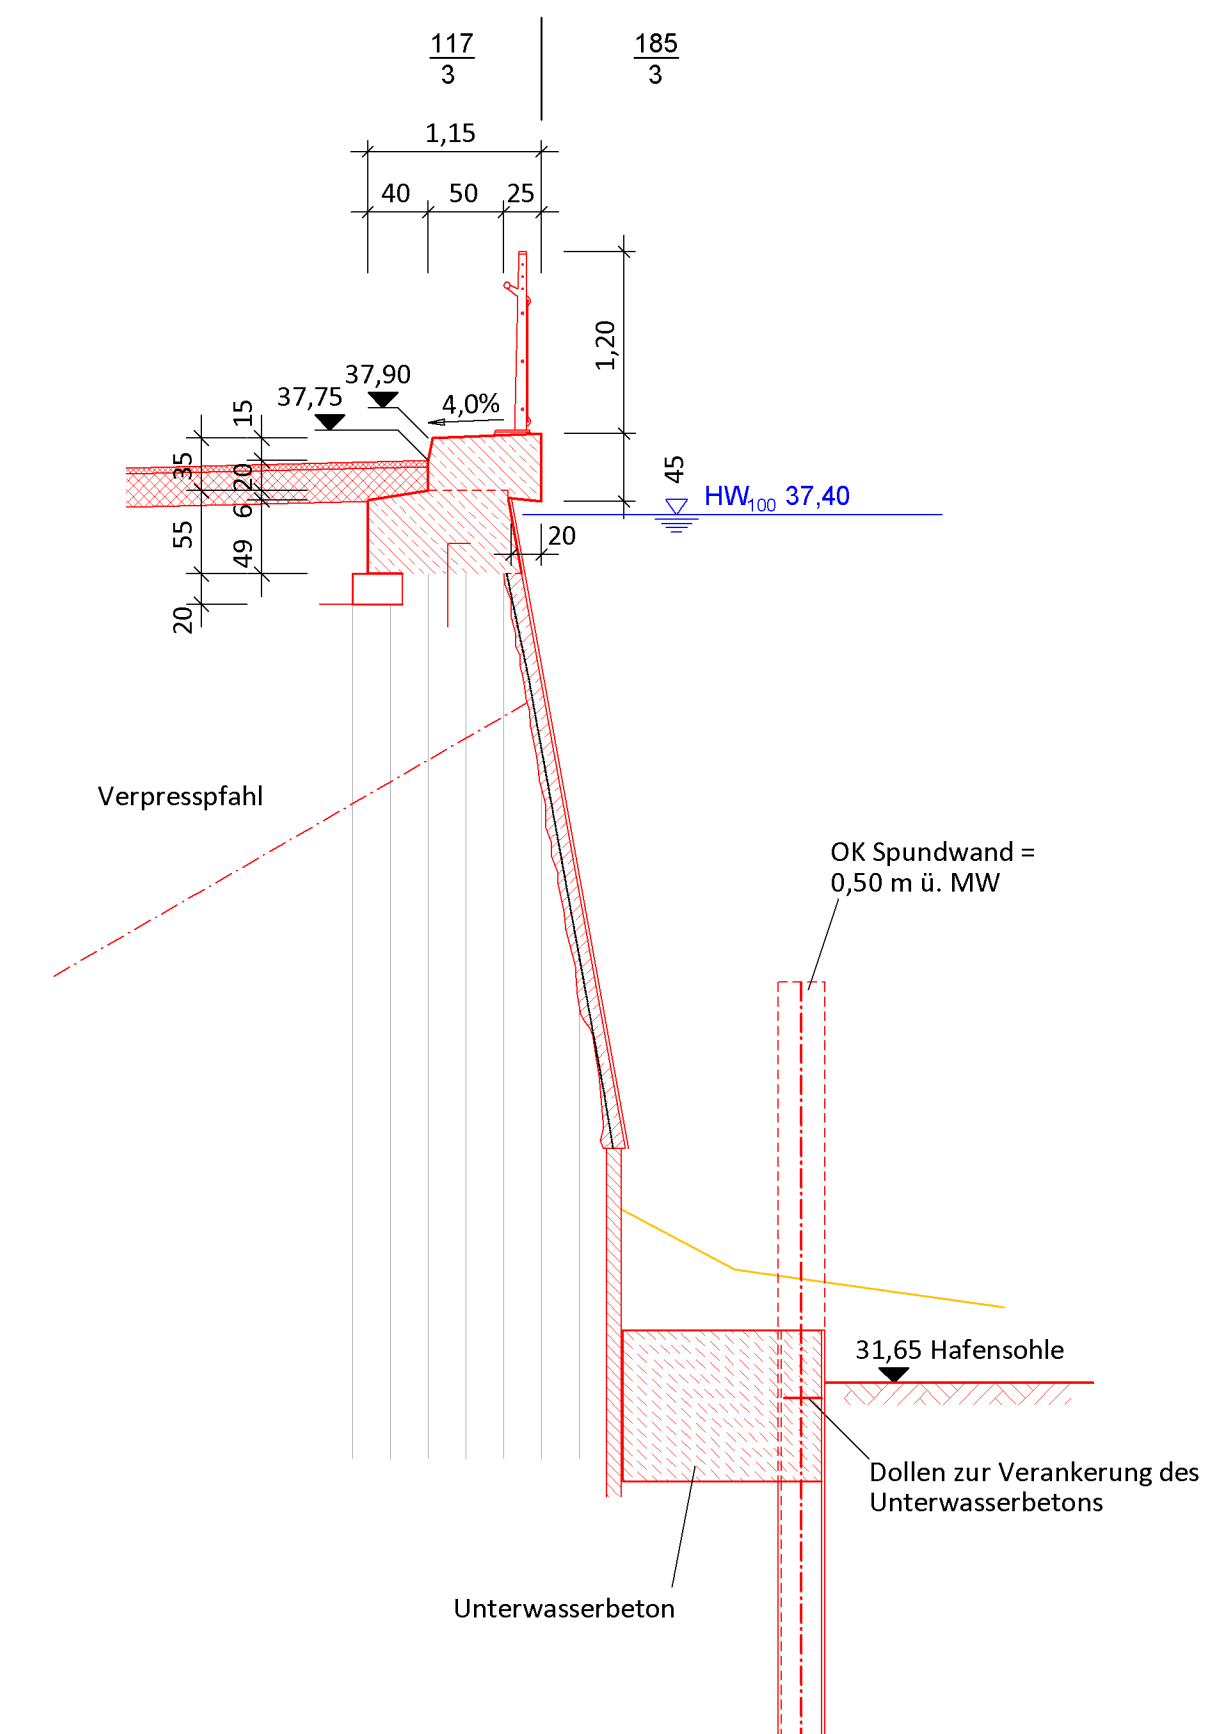

Nr.	Änderung	Datum	gezeichnet

 Stadt Celle  Hochwasserschutz in der Region Celle 3. Planfeststellungsabschnitt Bereich Allerinsel	
Antragsunterlagen Schnitte HWS-Hafen N-N, O-O, P-P und Q-Q	
aufgestellt: Stadt Celle  Ingenieurgesellschaft Heidt & Peters mbH Sprongstraße 38 c, 29223 Celle Fon (0 51 41) 93 88-0 Fax (0 51 41) 93 88-88 info@heidt-peters.de Celle, den 22. Oktober 2012	Maßstab: 1 : 50 bearbeitet: F. Gries gezeichnet: A. Balliuer Anlage 2.4.2-7 Registrier-Nr.: 08014-18 Photo/Abbildung: keine Abb.
P:\2008\08014\Pläne\Schnitte\09_14_15_17_18_Schnitte_HWSM.dwg	