


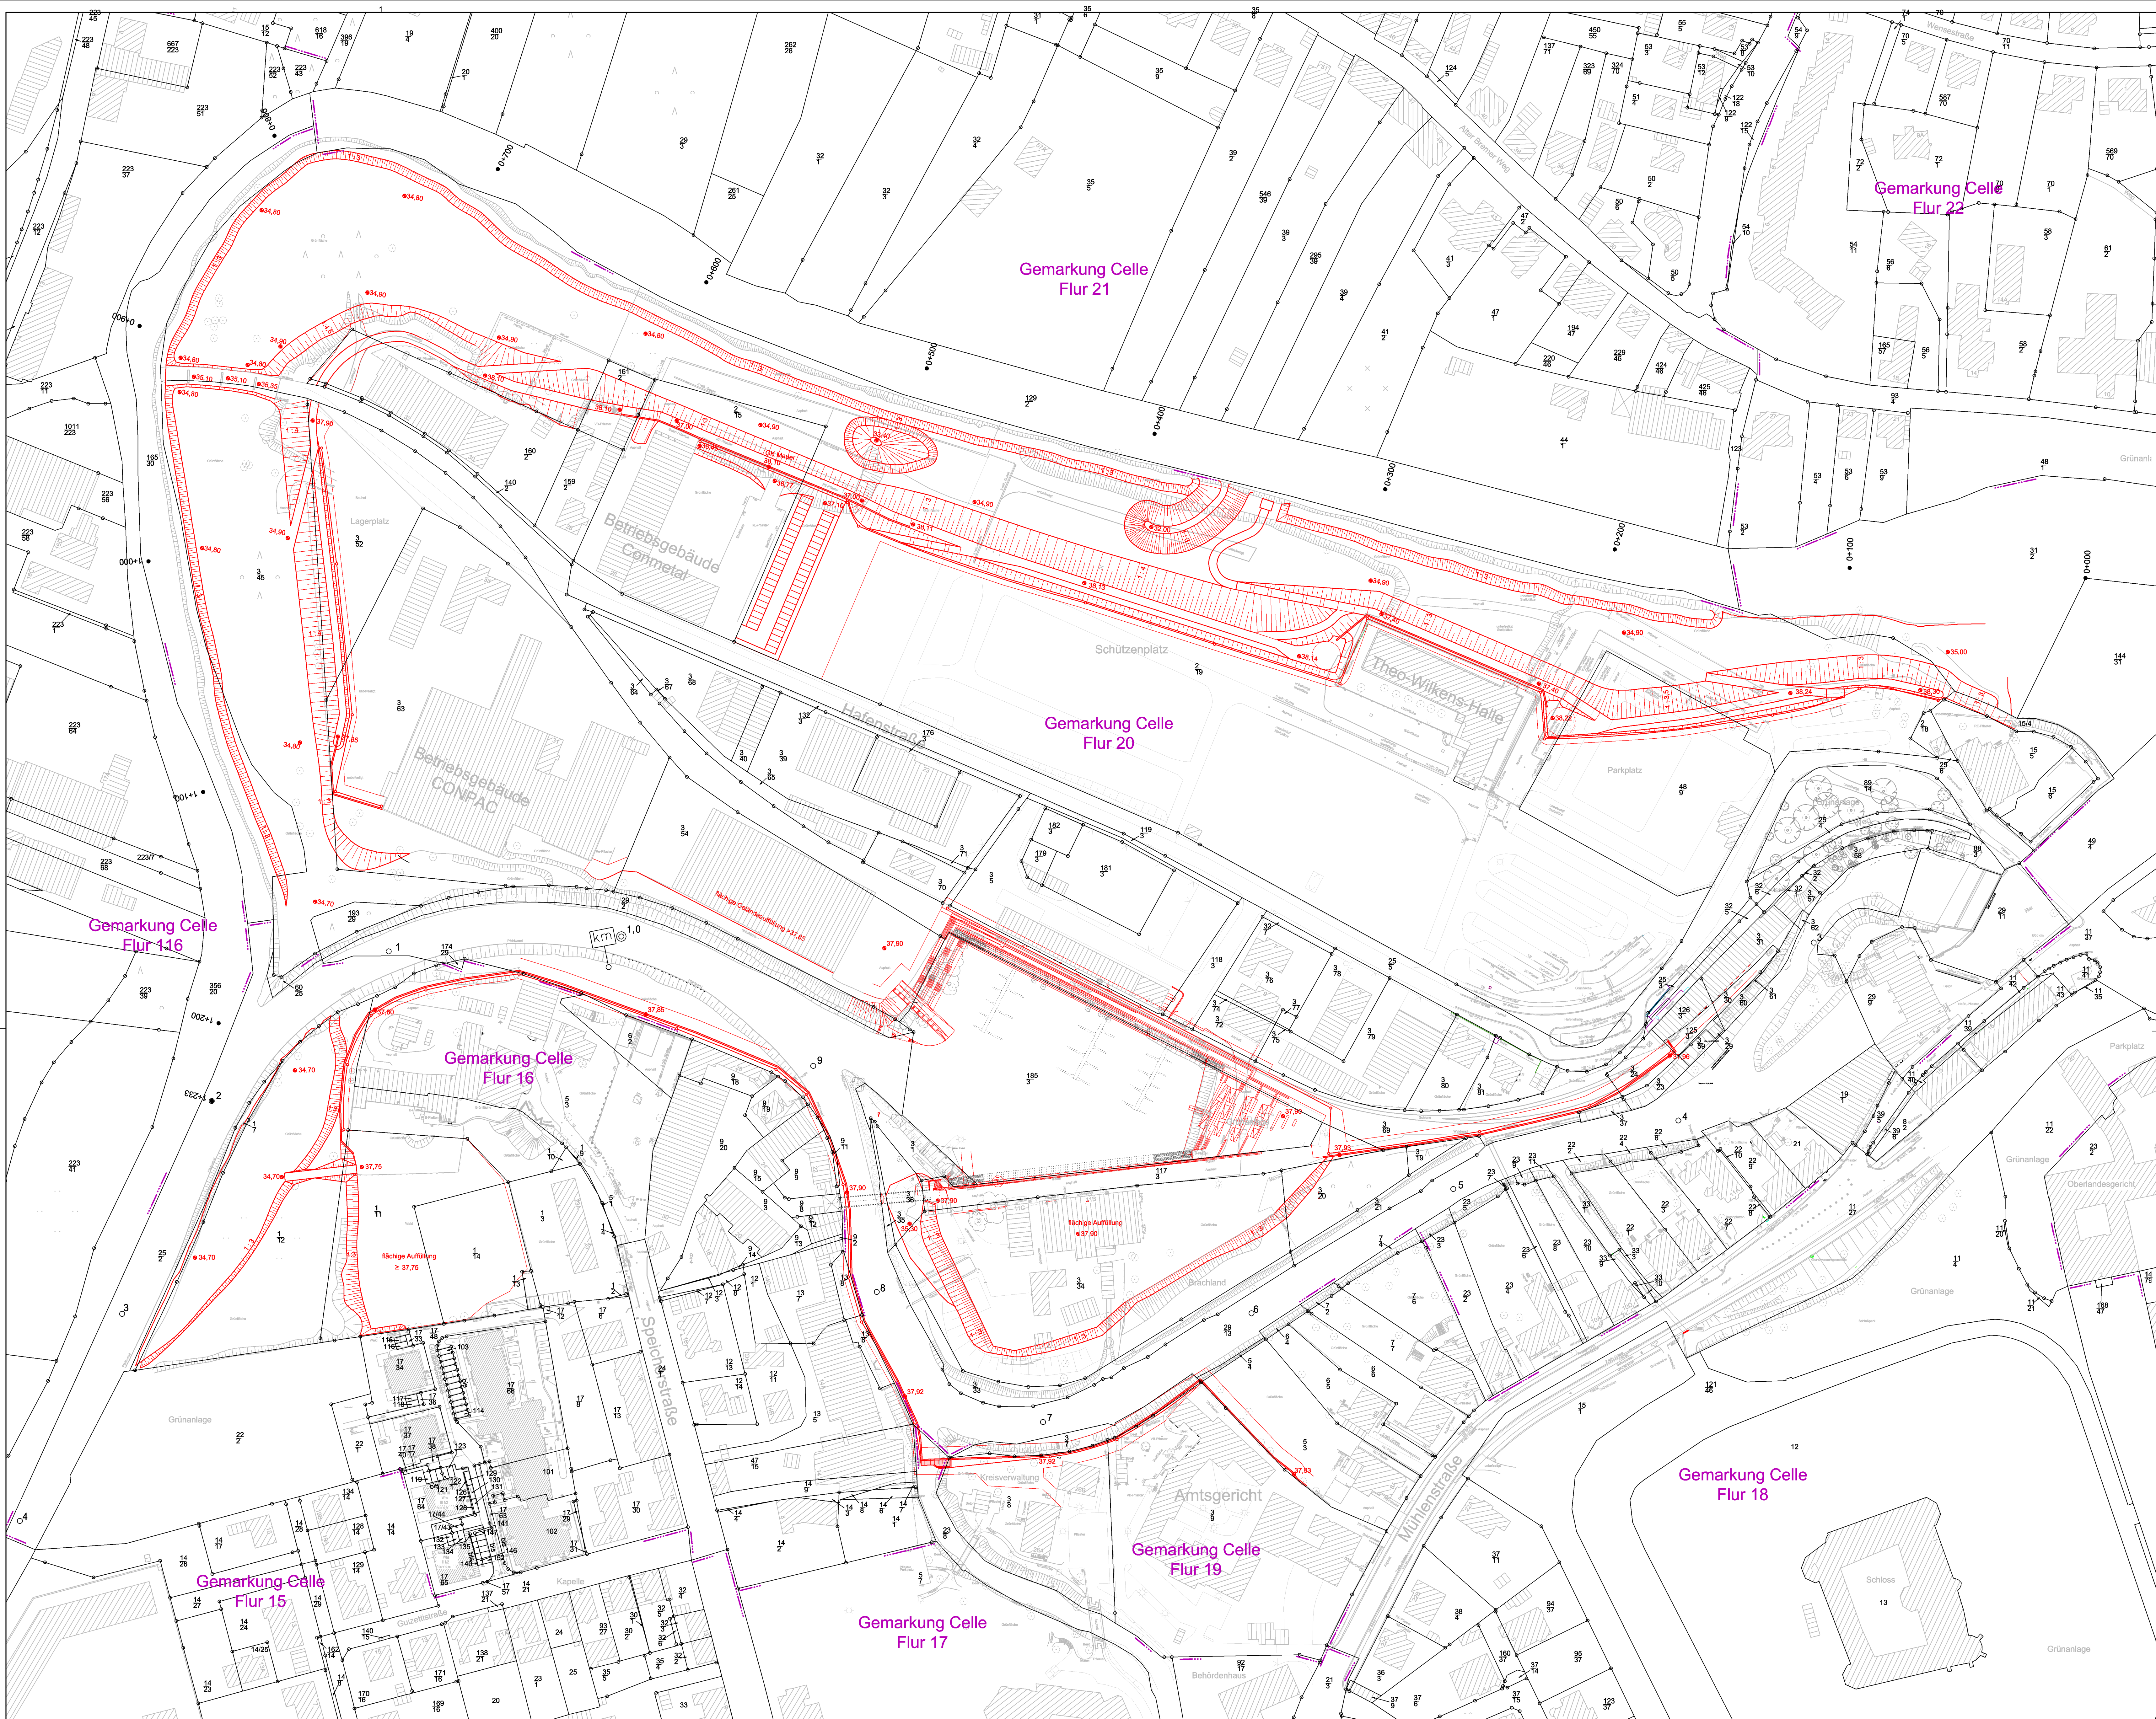

Legende

- Flurgrenze
- Flurstücksgrenzen
- Planung

Nr.	Änderung	Datum	gezeichnet

Stadt Celle

Hochwasserschutz in der Region Celle
3. Planfeststellungsabschnitt
Bereich Allerinsel

Antragsunterlagen

Lageplan
Grundstücksverzeichnis

aufgestellt:
Stadt Celle

Ingenieurgesellschaft
Heidt & Peters mbH
Sprengstraße 38 c. 29223 Celle
Fon (0 51 41) 93 88-0
Fax (0 51 41) 93 88-88
info@heidt-peters.de
Celle, den 14. Januar 2013

Maßstab: 1 : 1.000
bearbeitet: F. Gries

gezeichnet: A. Balluer
Anlage 2.11

Registrier-Nr.:
08014-21

P:\2008\08014\Planer\Lageplan\21_LP_Eigentum.dwg