
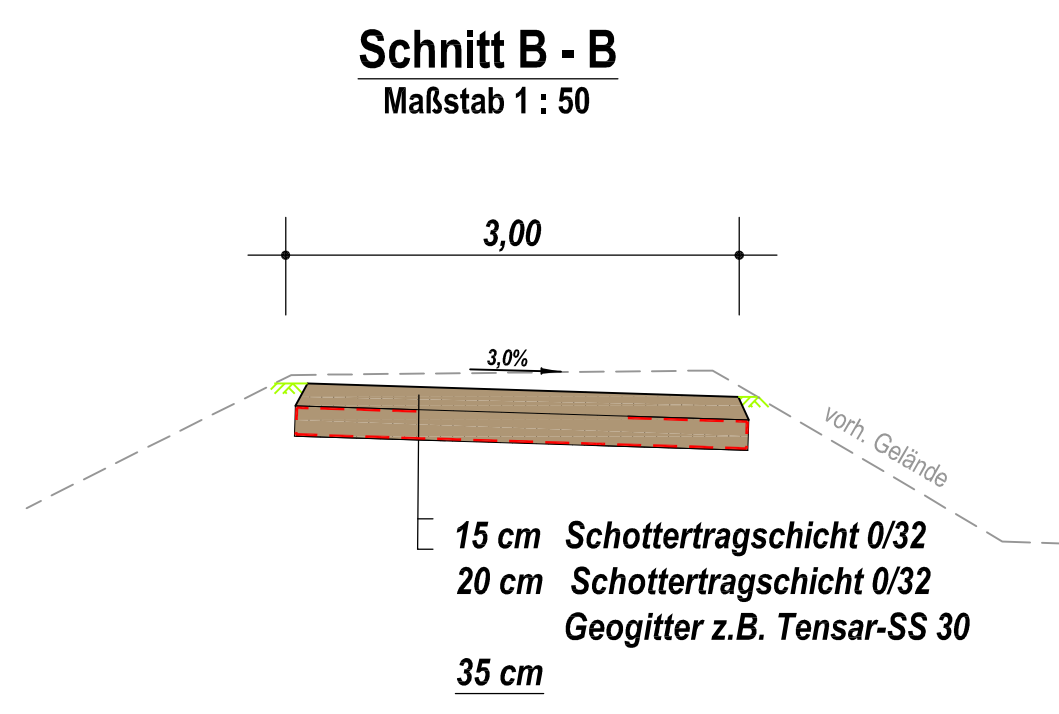
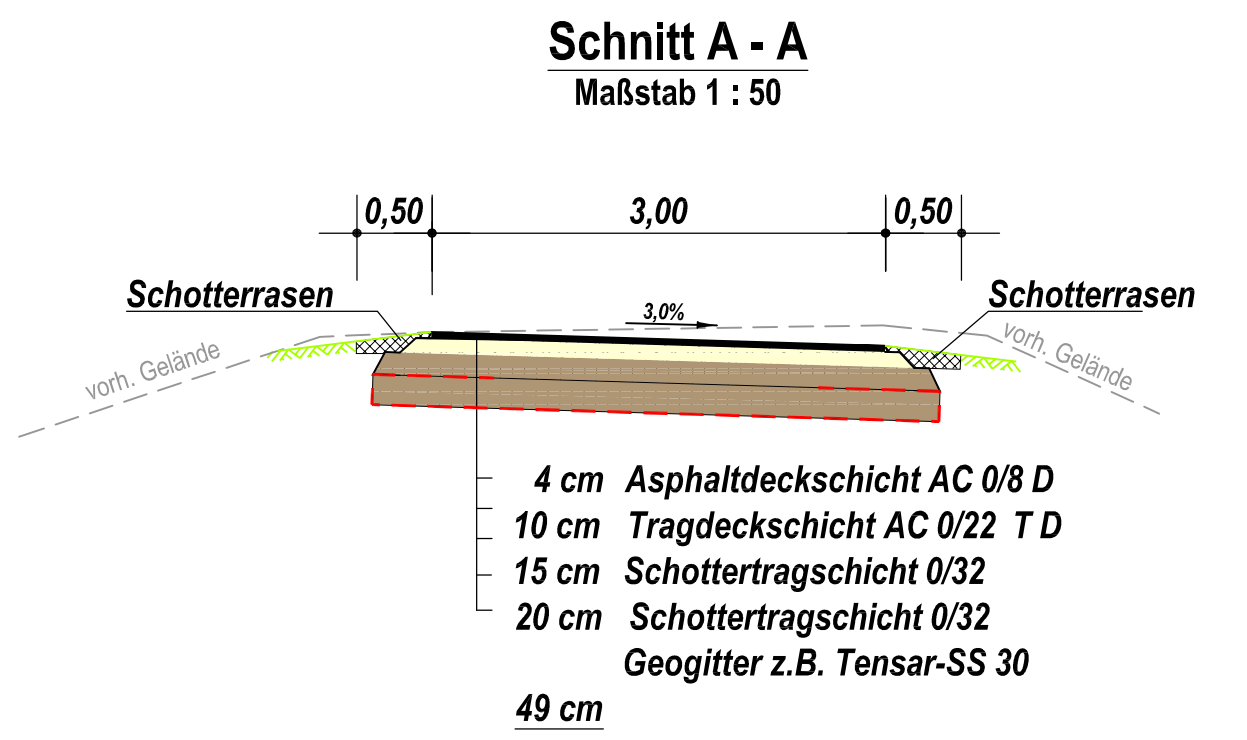


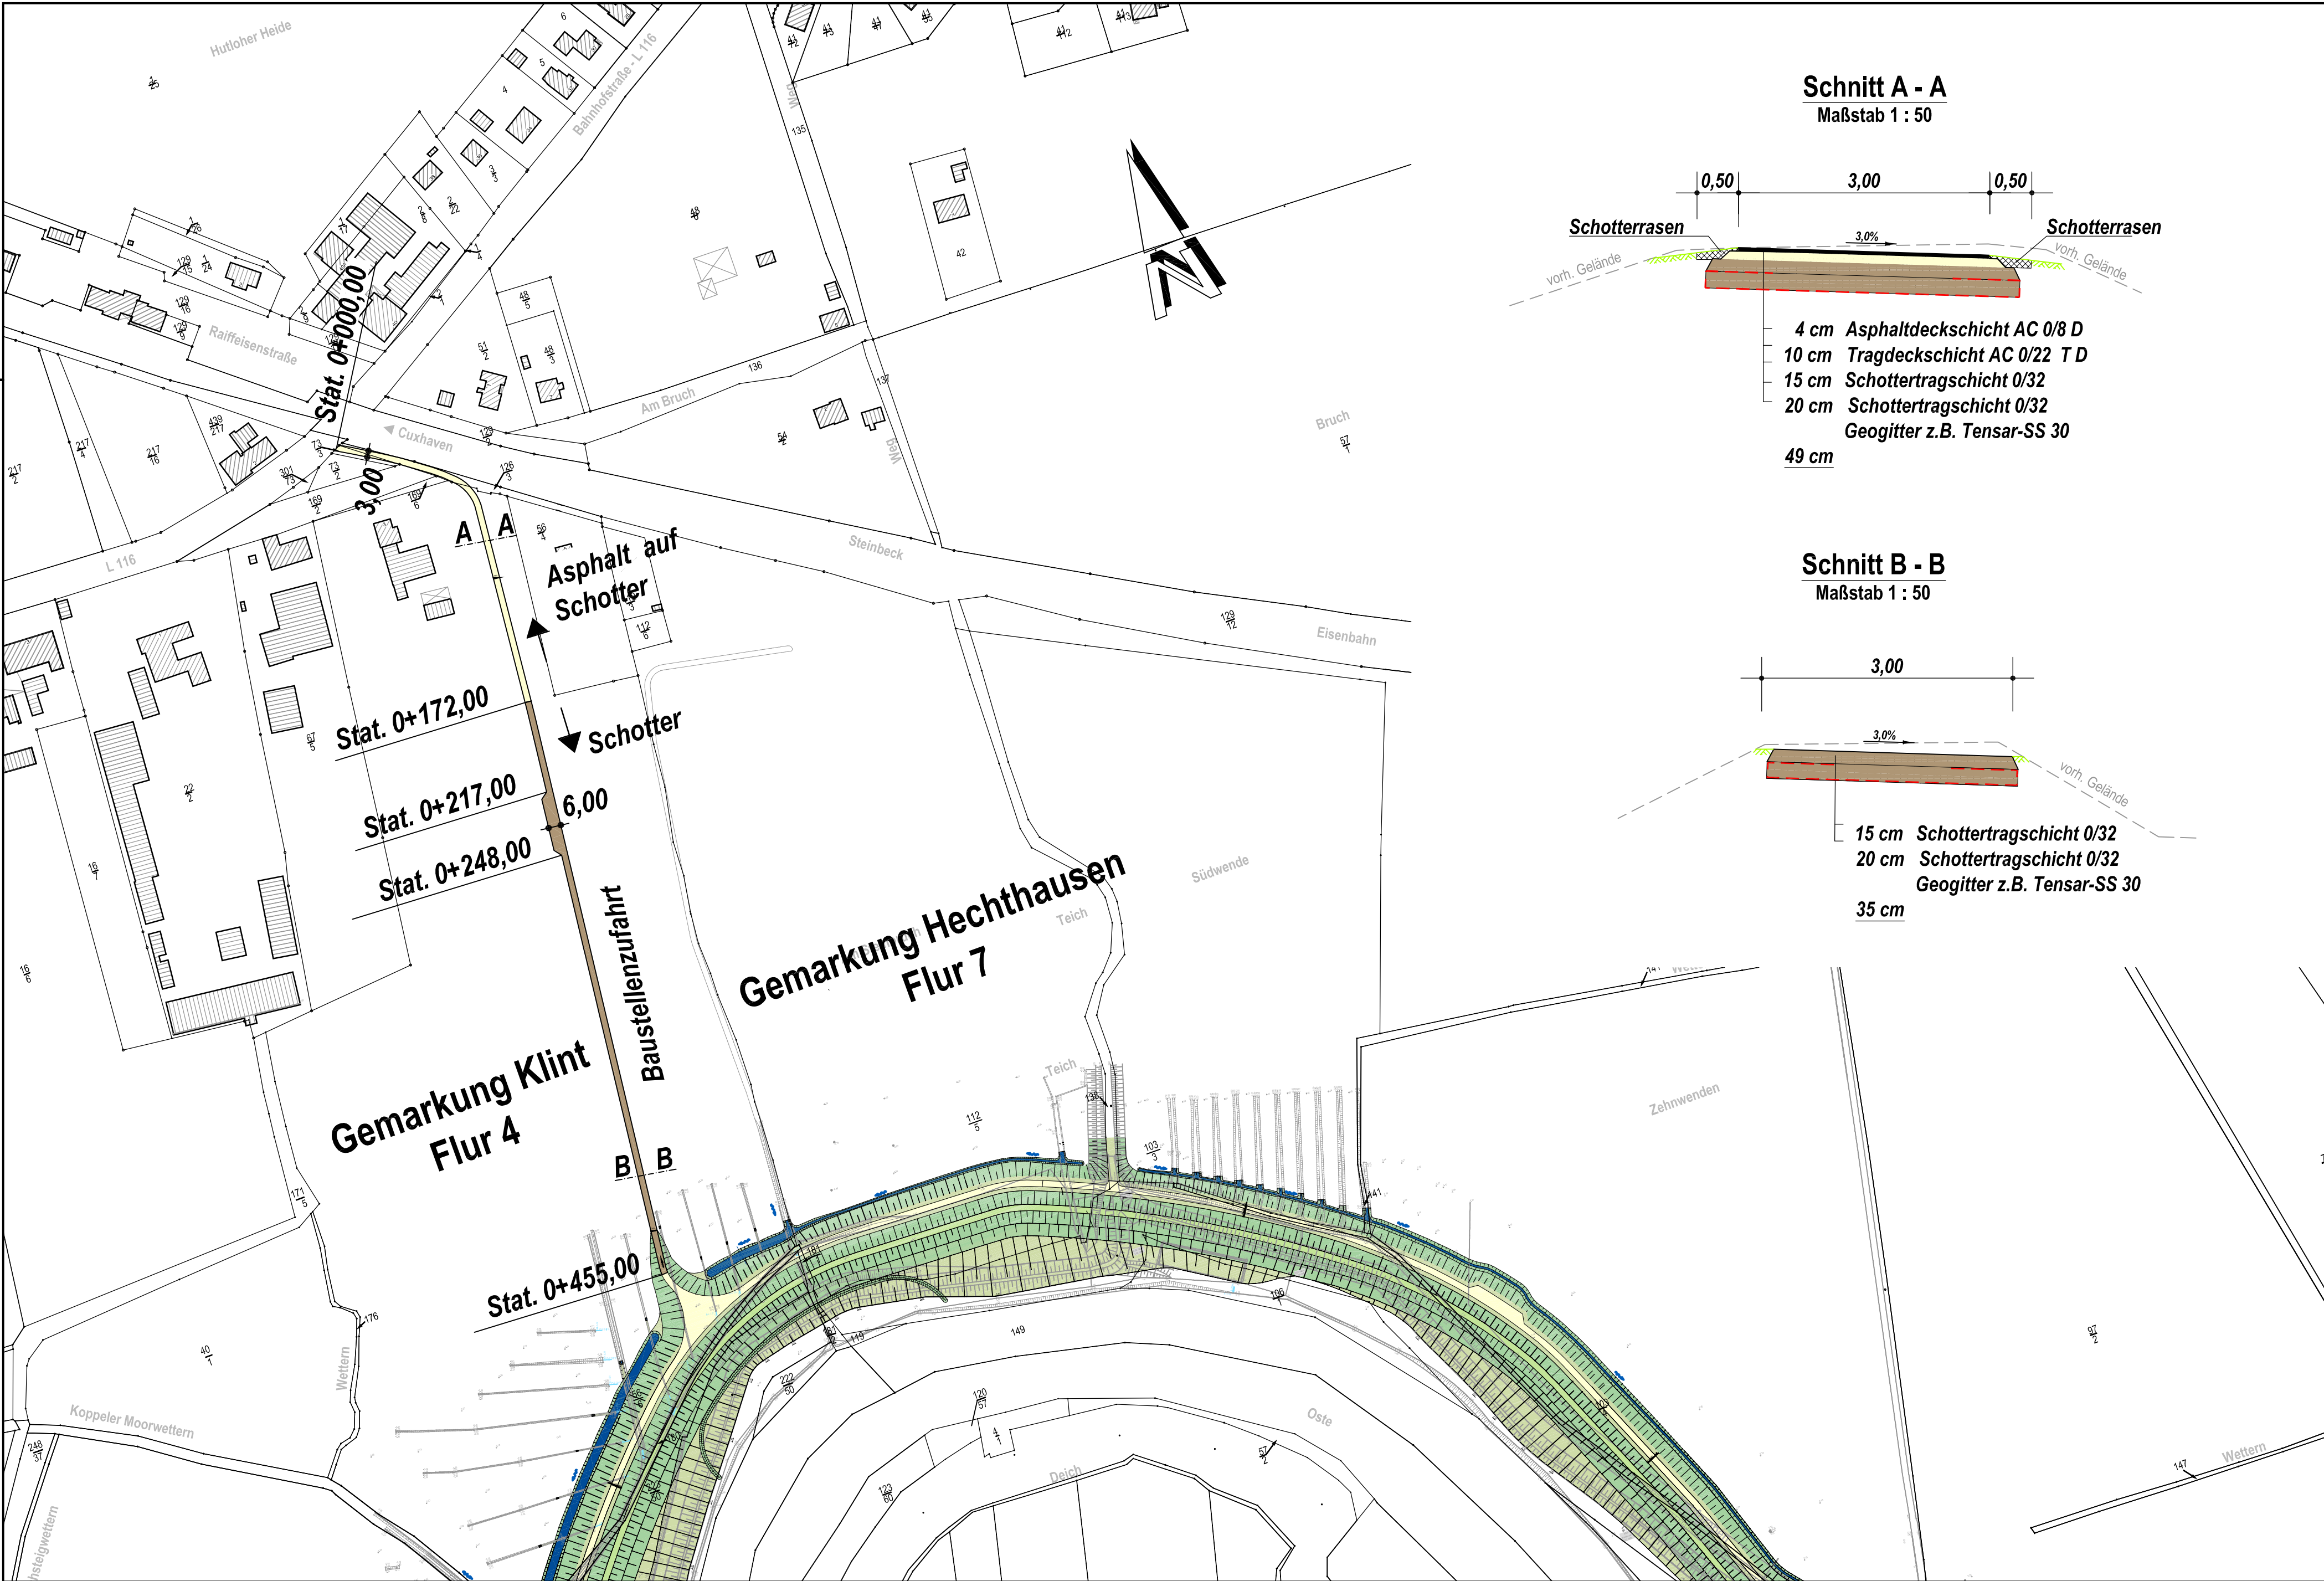

Index		Datum	Änderung	Gezeichnet
1		22.01.2013	Höhe Deichverlehnungsweg auf +2,10 mNN im Bereich der Deich- und Überfahrten geändert.	Bogenschneider

Ostedeichverband

Deichneubau Ostebogen bei Hechthausen Klint

Antrag auf Planfeststellung

Baustellenzufahrt

Maßstab	Lageplan		Blatt
1 : 2000			5.1

Der Auftraggeber / Der Antragsteller

Ostedeichverband
Oestinger Weg 40
21745 Hemmoor

INGENIEURBÜRO GALLA & PARTNER
Lange Straße 50
21640 Hornsburg
Tel.: 04163/8168-0
Fax: 04163/8168-28
www.galla-partner.de
info@galla-partner.de

Dipl.-Ing. Rolf G. Partner

Projektnummer	Zählungsnummer	Vermessung	Aufstellungsdatum	Gezeichnet	Bearbeitet	Stand
50/08.3	50.01/08.3.056	24.03.09 BrDa	03.12.2012	Bogenschneider	Rudorffer	24.01.2013

Quelle: Auszug aus den Geobasisdaten der Niedersächsischen Vermessungs- und Katasterverwaltung.

© 2005 **GL** **LGN**