



Lageplan M 1:2000

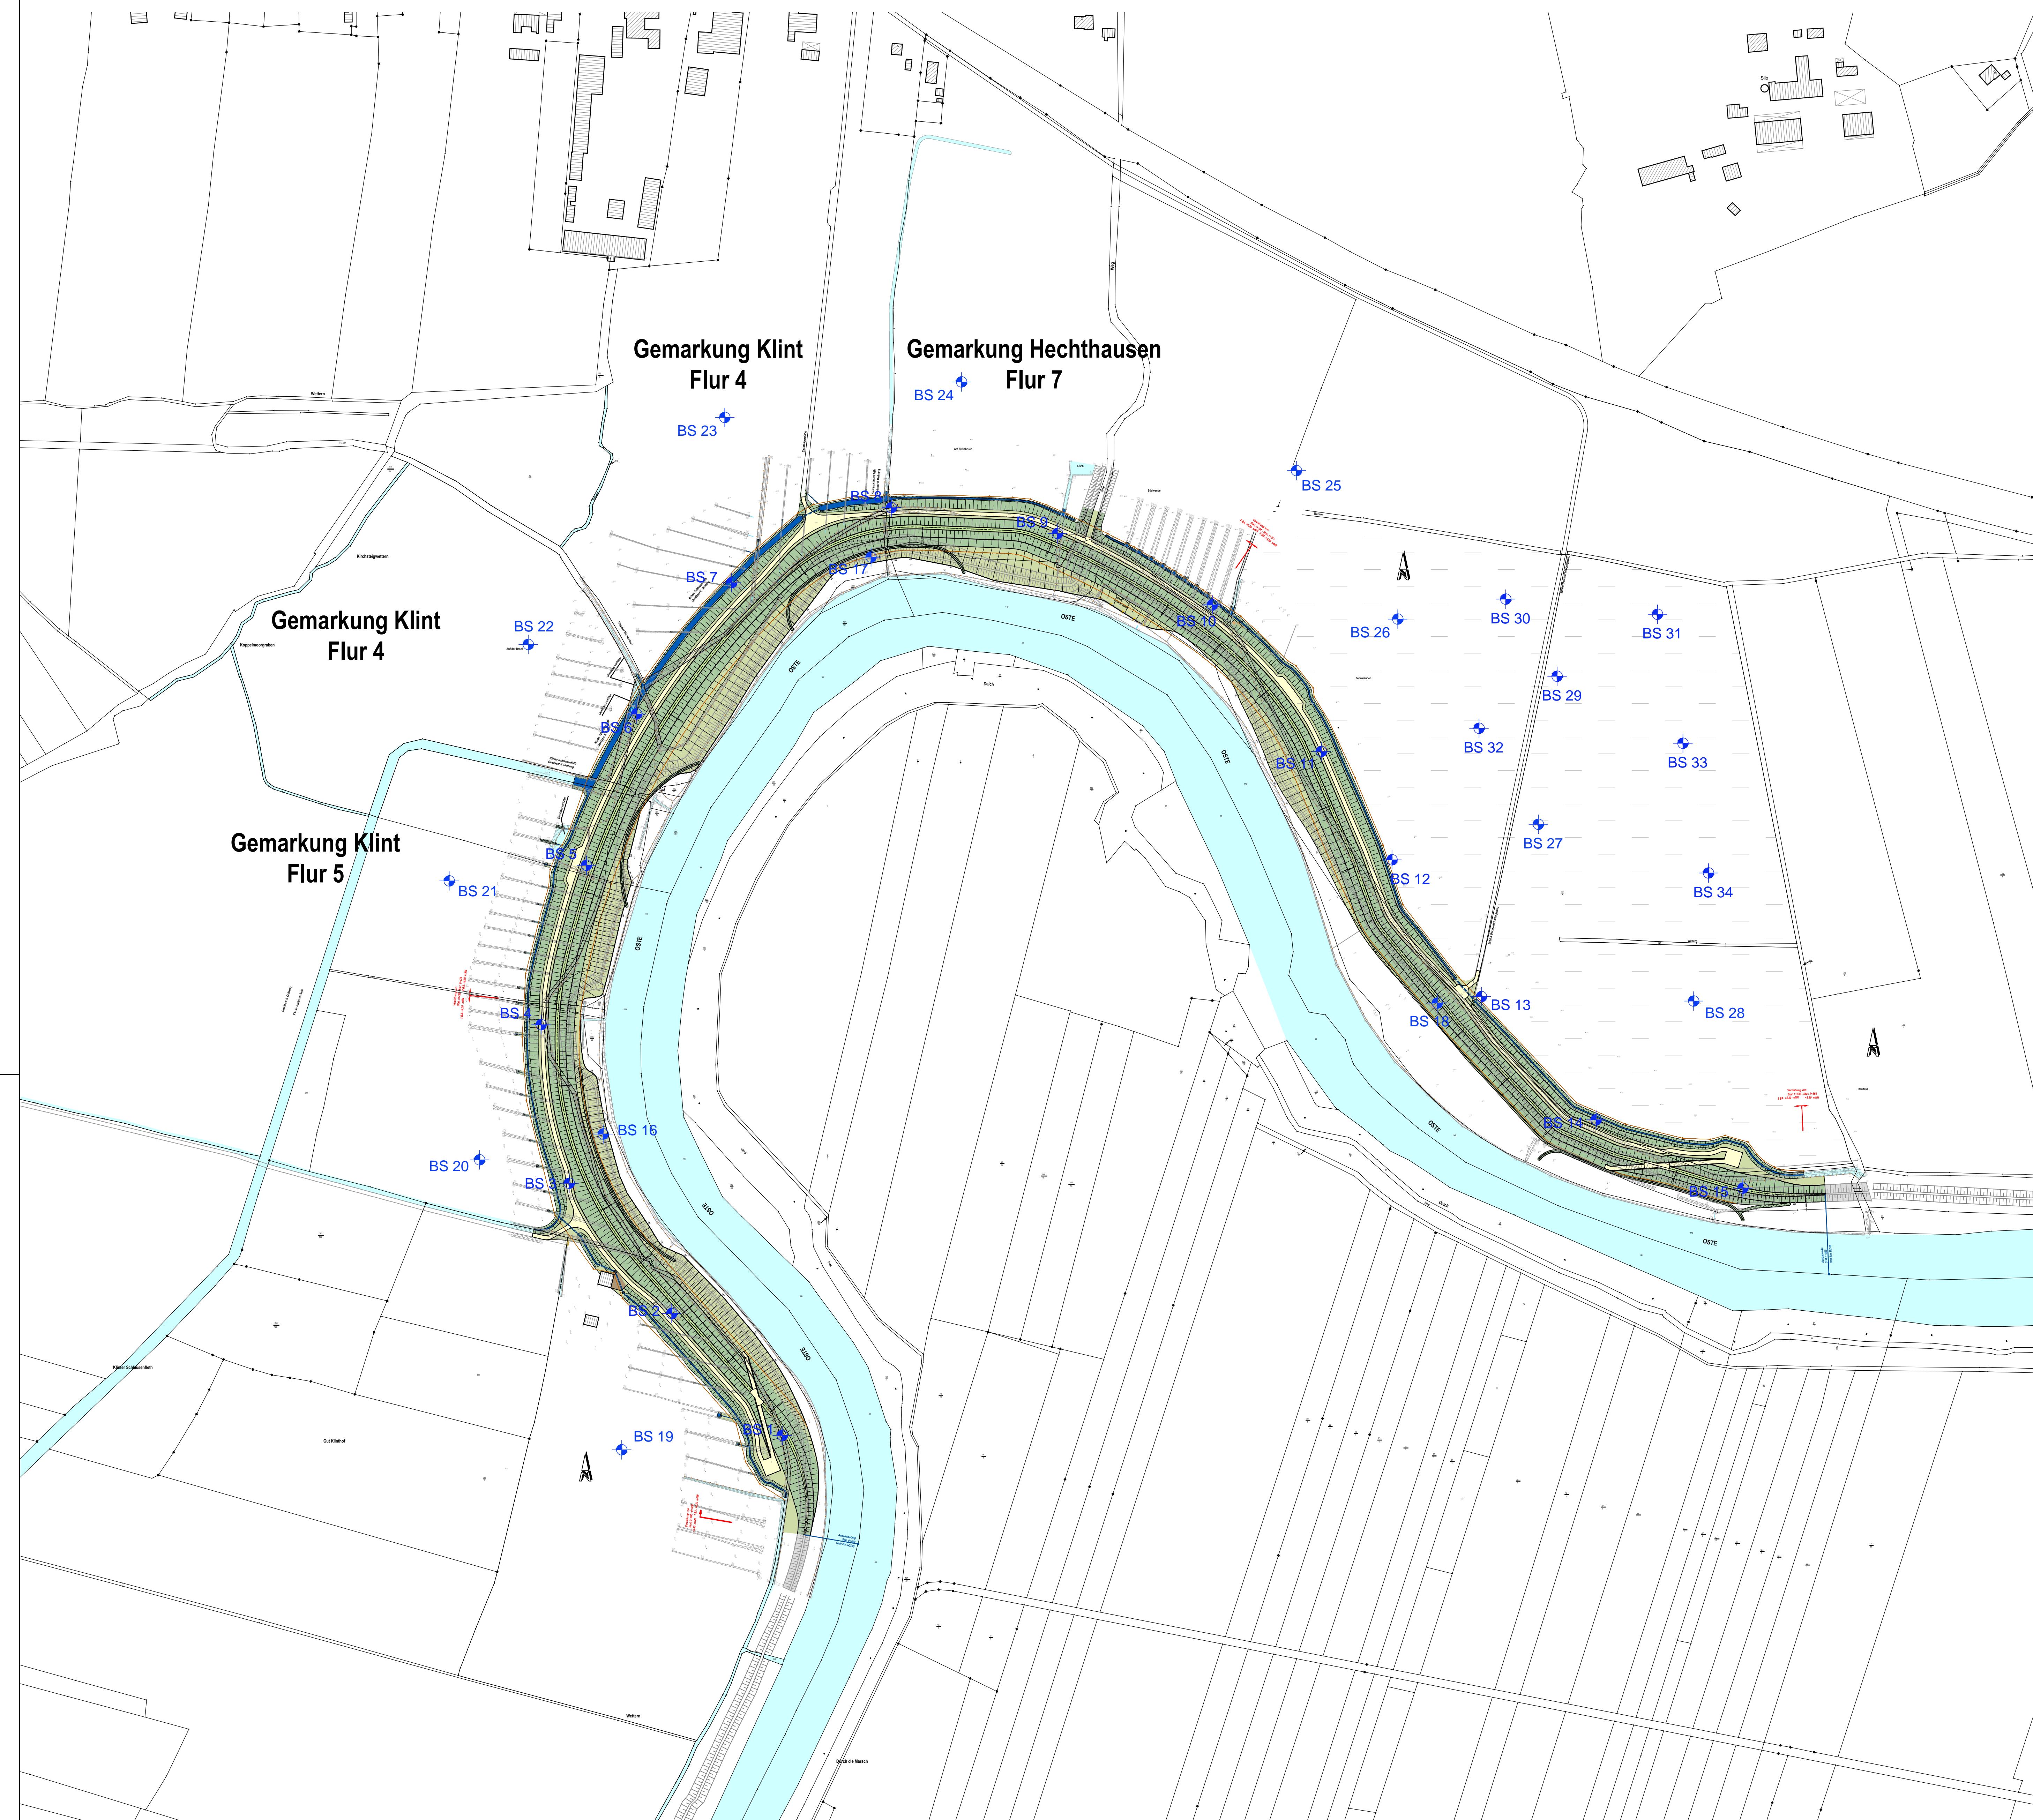

Übersichtsplan o. M.

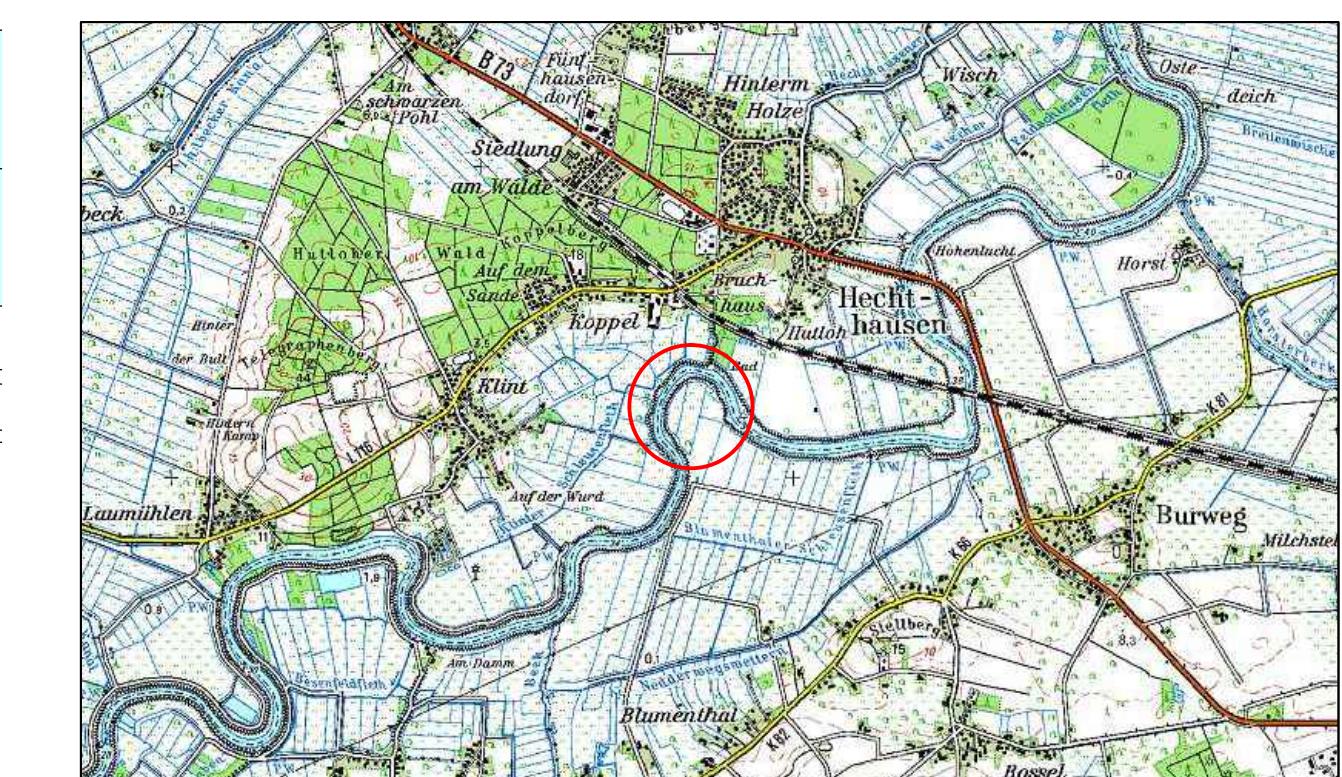

Legende:



Anlage:	016789/1	Anderungen:
Maßstab:	1:2000, o. M.	
Gez.:	He	
Dat.:	18.06.2009	
GRUNDBAUINGENIEURE STEINFELD UND PARTNER GbR		
ERDBAULABORATORIUM HAMBURG		
20457 HAMBURG - REIMERSBRÜCKE 5 - TELEFON (040) 389139-0		

