


Bohrprofile M 1:100

Kleinbohrungen ausgeführt vom Bohrunternehmen Dipl.-Ing. H. Eichhorn, Neudorf Bornstein, im Zeitraum vom 14.05.2009 bis zum 19.05.2009

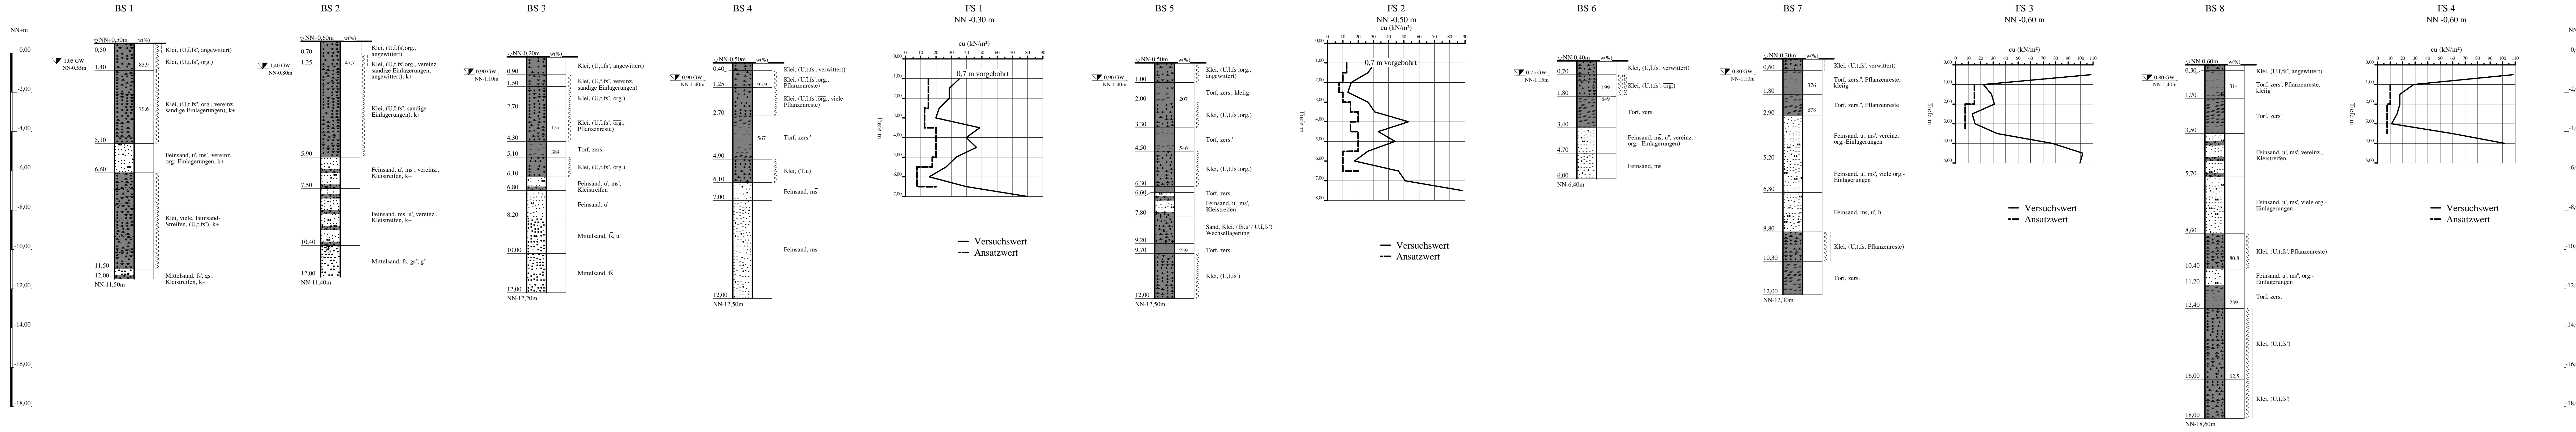

ZEICHENERKLÄRUNG (S. DIN 4023)

UNTERSUCHUNGSSTELLEN: BS Kleinbohrung, WASSER UND GRUNDWASSER: Grundwasser nach Bohrende

BODENARTEN		NEBENANTEILE	
Feinsand-Streifen	Feinsand-Streifen	FS Str	FS_Str
Humus	humos	H	h
Kies	kiesig	G	g
Klei	kleiig	Klei	kleiig
Kleistreifen	Kleistreifen	Kl Str	Kl_Str
Sand	sandig	S	s
Schluff	schluffig	U	u
Torf	Torf	Tf	

KORNGROßENBEREICH		NEBENANTEILE	
f	fein		
m	mittel		
g	groß		

KALKGEHALT		NEBENANTEILE	
k+	kalkhaltig		
brg	breig		
stf	stef		

KONSISTENZ		NEBENANTEILE	
wch	weich		
sch	schwach		
st	stark		

Lage- und Übersichtsplan siehe Anlage 016789/1

Anlage: 016789/2	Deichneubau Ostebogen bei Hechthausen - Klint	Änderungen:
Maßstab: 1:100	Bohrprofile BS 1 bis BS 8 in der geplanten Deichachse	
Gez.: He	Flügelsondierungen FS 1 bis FS 4	
Dat.: 18.06.2009		

GRUNDBAUINGENIEURE STEINFELD UND PARTNER GbR
ERDBAULABORATORIUM HAMBURG
20457 HAMBURG - REIMERSBRÜCKE 5 - TELEFON (040) 38 91 39-0