


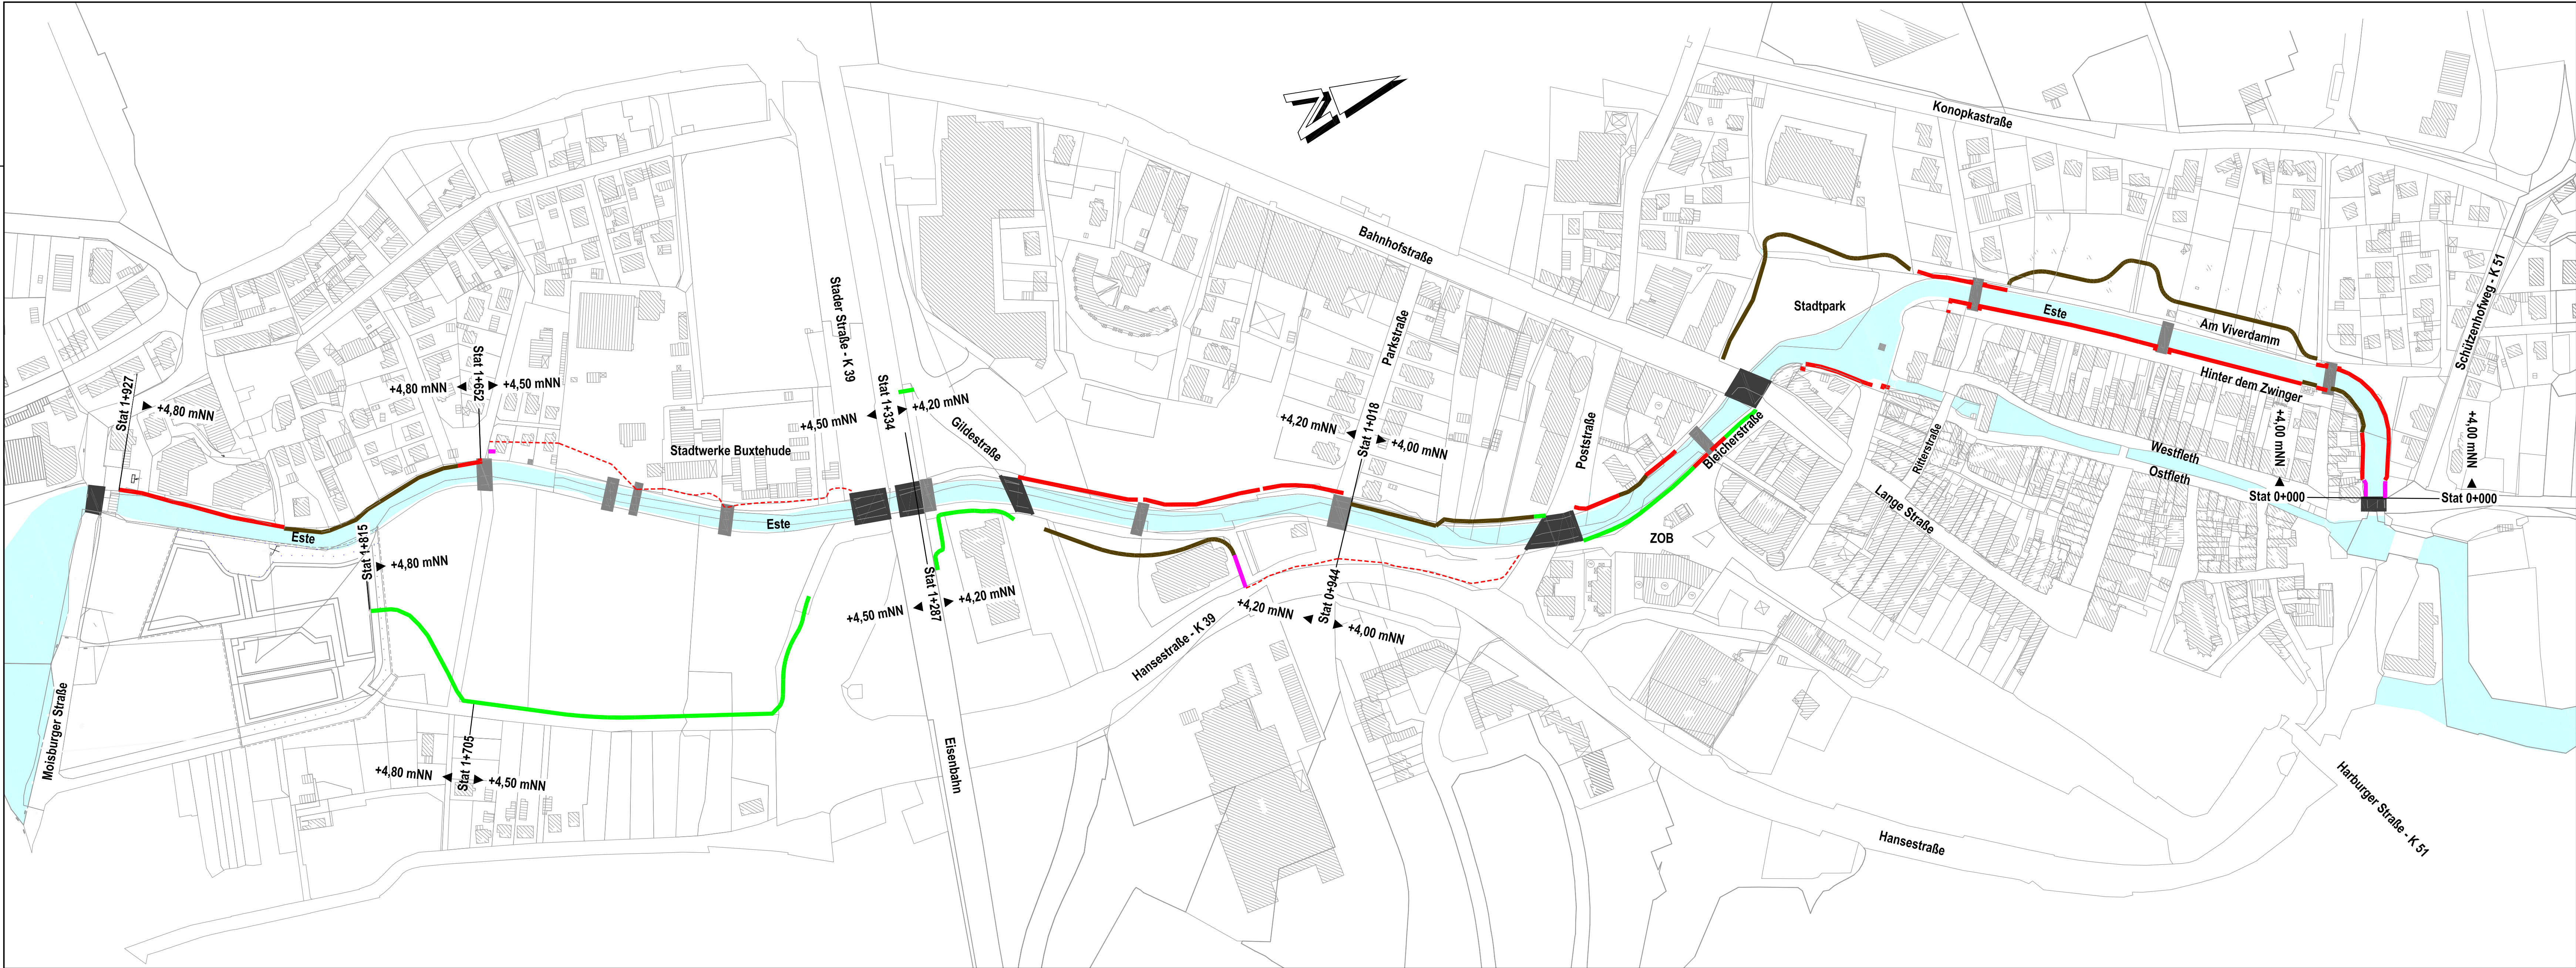

Zeichenerklärung

- Winkelstützwand
- Spundwand
- Hochwasserschutzdamm
- Mauerwerk
- Straßenbrücke
- Fußgängerbrücke

HQ= 55,4 m/s
Bemessungswelle Hochwasserereignis Juli 2002

Sohlordinaten
Stauschleuse Altkloster : +0,33 mNN
Marschtorschleuse : ±0,00 mNN

Wasserspiegellage mit Berücksichtigung des Einstaus an Brückenbauwerken
Stauschleuse Altkloster Unterwasser : +4,25 mNN
Marschtorschleuse Unterwasser : +2,94 mNN

Stationierung an Böschungsoberkante

5	17.12.2014	Dachverlauf geändert	Jlrs
4	07.11.2014	Schnefeld geändert	Jlrs
3	16.10.2013	Linienführung Stadtpark geändert	Helmann
2	12.09.2013	Änderungen gem. Lageplan	Wilde
1	02.04.2013	Zeichnung übernommen: Zeichnungsnummer 15.01/08.1.738 Stand vom 27.06.2011	Wilde
Index	Datum	Änderung	Gemeldet



Hansestadt Buxtehude

Verbesserung des Hochwasserschutzes an der Este im Innenstadtbereich von Buxtehude

- Antrag auf Planfeststellung -


Hochwasserschutzmaßnahmen

Der Auftraggeber / Der Antragsteller

Hansestadt Buxtehude
Bahnhofstraße 7
21614 Buxtehude



**INGENIEURBÜRO
GALLA & PARTNER**
Lange Straße 50 · Tel.: 04163/8168-0 · www.galla-partner.de
21600 Hanseburg · Fax: 04163/8168-20 · info@galla-partner.de

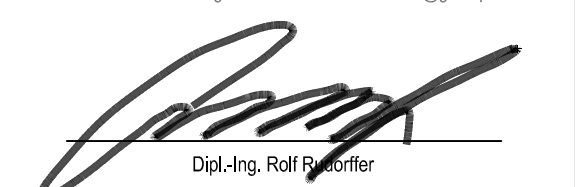

Dipl.-Ing. Ralf Rudorff

Projektnummer	Zeichnungsnummer	Vermessung	Ausstellungsdatum	Gezeichnet	Bearbeitet	Stand
15/12.6	15.01/12.6.820	-	02.04.2013	Reich / Wilde	Rudorff	17.12.2014