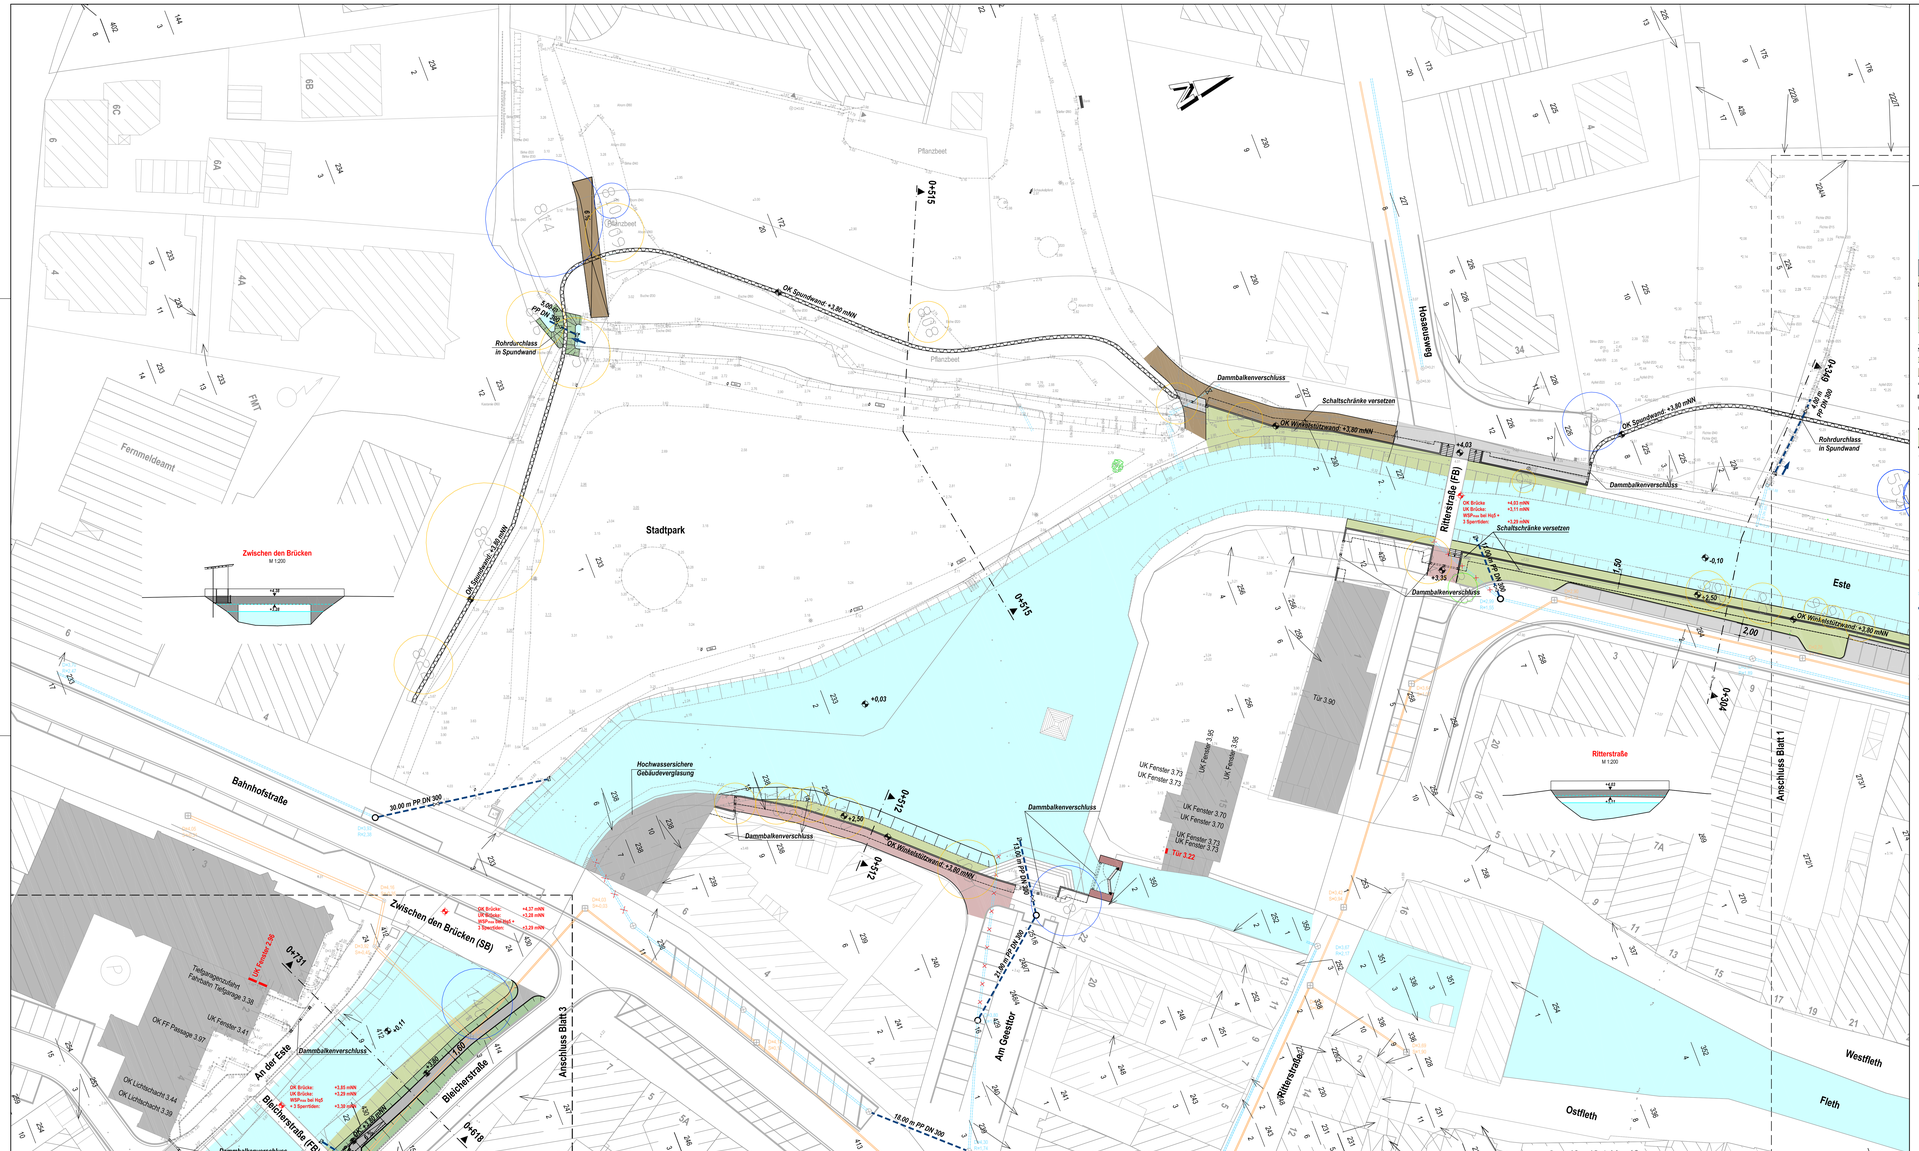

Ritterstraße

M 1:200

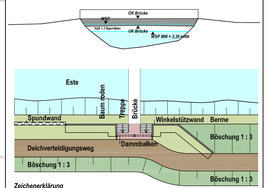

Zeichenerklärung

- Berme
- Deichverteidigungsweg
- Winkelstützwand
- Spundwand
- Mauerwerk
- Dammbalken
- Schutzzone, frei von Baumbestand
- Arbeitsstreifen spätere Gestaltung durch Landschaftsarchitekten
- Baum erhalten ggf. ersetzen
- verm. Baumverlust durch Eingriff im Wurzelraum
- direkter Baumverlust
- vorh. Schaltschrank umsetzen
- vorh. Schmutzwasserkanal
- vorh. Regenwasserkanal
- gepl. Regenwasserkanal mit Schieber und Rückschlagklappe
- vorh. Geländehöhe / gepl. Geländehöhe
- vorh. Geländehöhe = gepl. Geländehöhe
- gepl. Geländehöhe
- SB / FB Straßenbrücke / Fußgängerbrücke

Übersichtslageplan

Index	Datum	Änderung	Gezeichnet
4	04.12.2014	Bauma nach Aufruf von WWS eingetragen	Wirtz
3	20.11.2014	Höhen der Winkelstütz- und Spundwände auf 2,80 mNN und Schiffbar gestaltet	JGN
2	27.10.2014	Höhen der Winkelstütz- und Spundwände geändert, Spundwand verkürzt, WSP now. gelöscht	JGN
1	16.10.2013	Umverlegung Stadtpark gelöscht	Wilke
0	19.08.2013	Spundwand vom Stadtpark bis Sandsweg eingetragen	Wilke
2	18.07.2013	Aufruf zweiter Vollentwurf von Ceetelbeeg und Wilke (Uhs eingetragen.	Wilke
1	10.04.2013	Zeichnung überarbeitet. Zeichnungsnummer 13.0108.T11 Stand vom 01.06.2011	Wilke

Hansestadt Buxtehude

Verbesserung des Hochwasserschutzes an der Este im Innenstadtbereich von Buxtehude

- Antrag auf Planfeststellung -

Hinter dem Zwinger / Hosaeusweg / Stadtpark
Bahnhofstraße / Zwischen den Brücken

Maßstab	Lageplan	Blatt
1 : 250		7.2

Der Auftraggeber / Der Antragsteller

Hansestadt Buxtehude
Bahnhofstraße 7
21614 Buxtehude

INGENIEURBÜRO GALLA & PARTNER
Lange Straße 49 · 26122 Oldenburg
Tel.: 0441 / 88 40 - 0 · Fax: 0441 / 88 40 - 19
info@galla-partner.de · www.galla-partner.de
Dipl.-Ing. Rolf Galla

Projektnummer	Zeichnungsnummer	Vermessung	Aufnahmegeräten	Gezeichnet	Geprüft	Blatt
15/12.6	15.0112.6.B21	-	02.04.2013	Reich / Wilke	Butterfer	04.12.2014

Quelle: Auszug aus den Geobasisdaten der Niedersächsischen Vermessungs- und Katasterverwaltung.
© 2011 Landesamt für Geoinformation und Landesvermessung Niedersachsen

LGLN

ETRS-Koordinaten Zone 32 Band 4

Alle Rechte vorbehalten. Weitergabe und Vervielfältigung dieser Unterlage, auch auszugsweise, bedarf der Genehmigung.