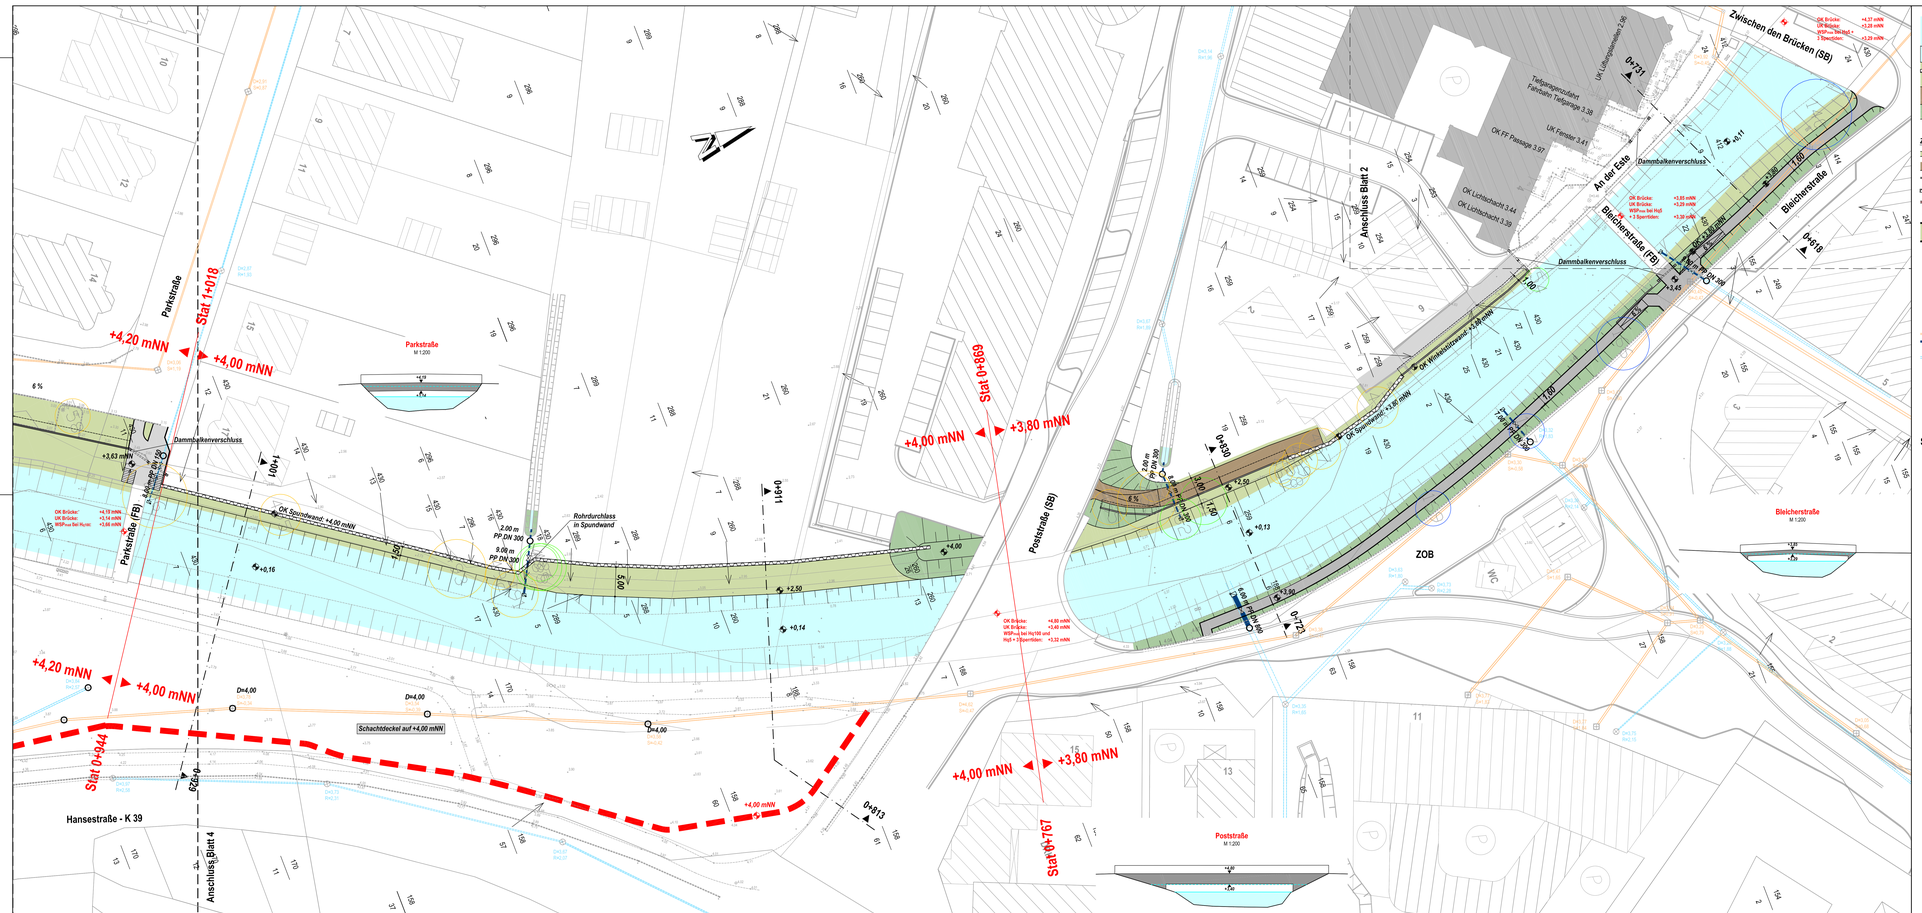
Parkstraße
Stat 1+018
+4,20 mNN
+4,00 mNN
Dammbalkenverschluss
OK Spundwand: +4,00 mNN
Rohrdurchlass in Spundwand
Schachtdeckel auf +4,00 mNN
Stat 0+944
Hansestraße - K 39
Anschluss Blatt 4
Stat 0+869
+3,80 mNN
Poststraße (SB)
Stat 0+767
Poststraße
Parkstraße (FB)
Bleicherstraße (FB)
Bleicherstraße
An der Este
Zwischen den Brücken (SB)
Anschluss Blatt 2
ZOB
OK Winkelstützwand: +3,80 mNN
OK Spundwand: +3,80 mNN
Dammbalkenverschluss
OK FF Passage 3.97
UK Fenster 3.41
OK Lichtschacht 3.44
OK Lichtschacht 3.39
UK Lichtgitterrollen 2.26
0+722
0+813
0+911
1+001
