


Bohrprofile M 1:100

Kleinbohrungen ausgeführt vom Bohrunternehmen Dipl.- Ing. H. Eichhorn, Neudorf - Bornstein, am 22.04.2010

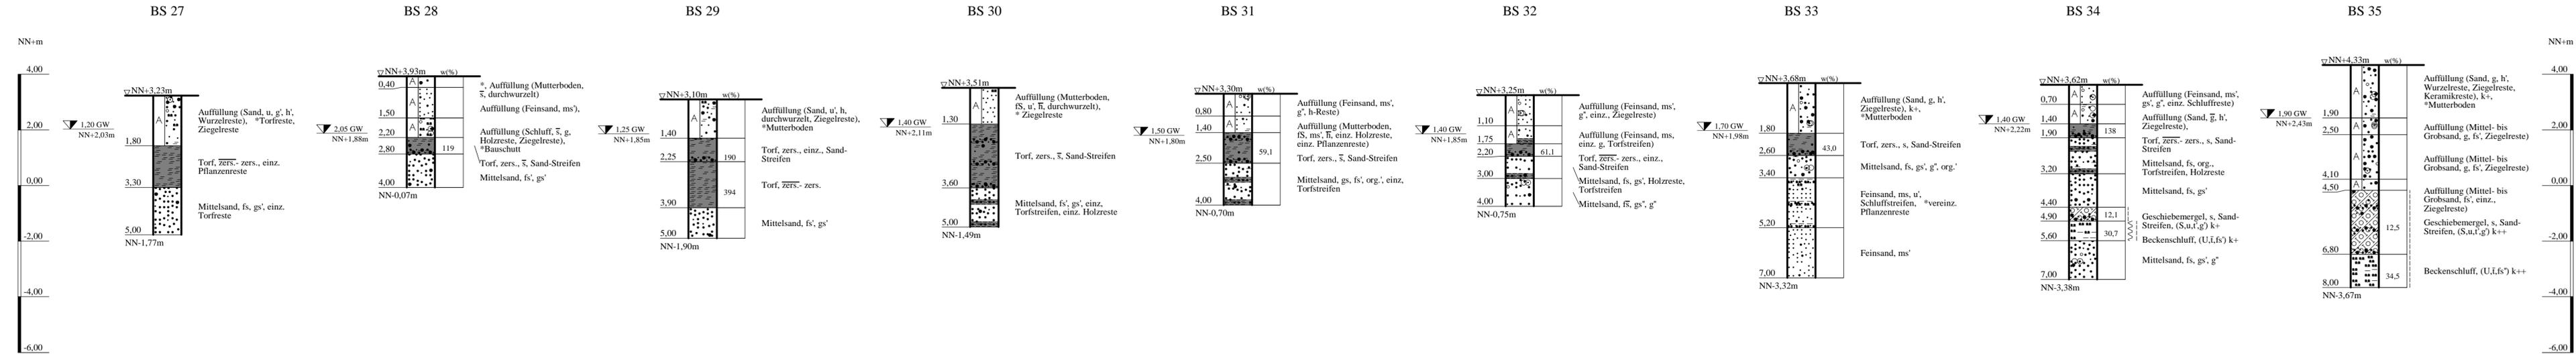

*Bodenansprache laut Schichtenverzeichnis

ZEICHENERKLÄRUNG (S. DIN 4023)

UNTERSUCHUNGSSTELLEN
 BS Kleinbohrung
 WASSER UND GRUNDWASSER
 Grundwasser nach Bohrende

BODENARTEN

Auffüllung	A	
Beckenschluff	BU	
Geschiebemergel	Mg	
Humus	humos	H h
Kies	kiesig	G g
Mudde	organisch	F org.
Mutterboden		Mu
Sand	sandig	S s
Sand-Streifen	Sand-Streifen	S Str. S Str.
Schluff	schluffig	U u
Schluffstreifen	Schluffstreifen	U Str. U Str.
Torf		Tf
Torfstreifen	Torfstreifen	H Str. H Str.
Ziegelreste	Ziegelreste	Zi Zi
zersetzt	zersetzt	zers. zers.

KORNGRÖßENBEREICH

f	fein	
m	mittel	
g	grob	

NEBENANTEILE

- * schwach (< 15 %)
- stark (30-40 %)
- " sehr schwach; " sehr stark

KALKGEHALT

k+	kalkhaltig
----	------------

KONSISTENZ

wch	weich	stf	stif
-----	-------	-----	------

Lage- und Übersichtsplan siehe Anlage 016641/1

Anlage: 016641/5	Verbesserung des Hochwasserschutzes an der Este in Buxtehude	Änderungen:
Maßstab: 1:100	Bohrprofile BS 27 - BS 35	
Gez.: Bz		1147mm*297mm
Dat.: 10.05.2010		Gepr.: Qt Dat.: 17.08.2010