



 

Zeichenerklärung

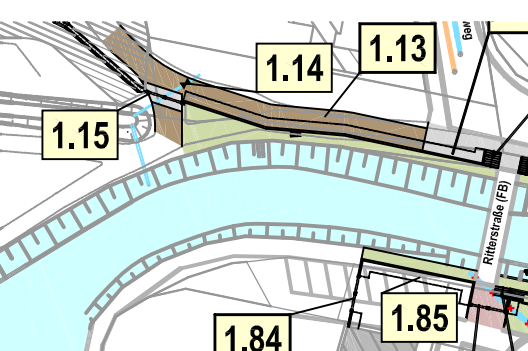

1.87 Laufende Nummer gemäß Anlagenverzeichnis Unterlage 10.2
SWB (TW / GAS) Stadtwerke Buxtehude (Trinkwasser-/Gasleitungsbrücke)
SB / FB Straßenbrücke / Fußgängerbrücke

1	15.12.2014	Dokumentation geändert	zsh
2	15.12.2014	Umgangsgenauere eingetragene, Schriftbild geändert	zsh
3	15.12.2014	Unterstützung Zeichnung geändert, Nummerierung der Bauwerke geändert	Halle
4	15.12.2014	Änderungen gem. Legende	Halle
5	02.04.2013	Zeichnung Bearbeiten Zeichnungsnummer 15.01/15.1145 Stand von 08.07.2011	Halle
6	02.04.2013	Änderung	Gesamt



Hansestadt Buxtehude

Verbesserung des Hochwasserschutzes
an der Este im Innenstadtbereich von Buxtehude

- Antrag auf Planfeststellung -

Maßstab	Lageplan zum Bauwerksverzeichnis	Bau
1 : 1.000		11.1

Der Auftraggeber / Der Antragsteller

Hansestadt Buxtehude
Bahnhofstraße 7
21614 Buxtehude



Projektnummer	Zeichnungsnummer	Vermessung	Aufbaujahr	Gebäude	Baujahr	Stand
15/12.6	15.01/12.6.029	-	02.04.2013	Reich / Wilde	Rudorff	15.12.2014

Quelle: Analyse aus den Geobasisdaten der Hanseatischen Vermessungs- und Katasterverwaltung
© 2011 Landesamt für Geoinformation und Landesentwicklung Niedersachsen



UTM-Koordinaten
Zone 32 Nord