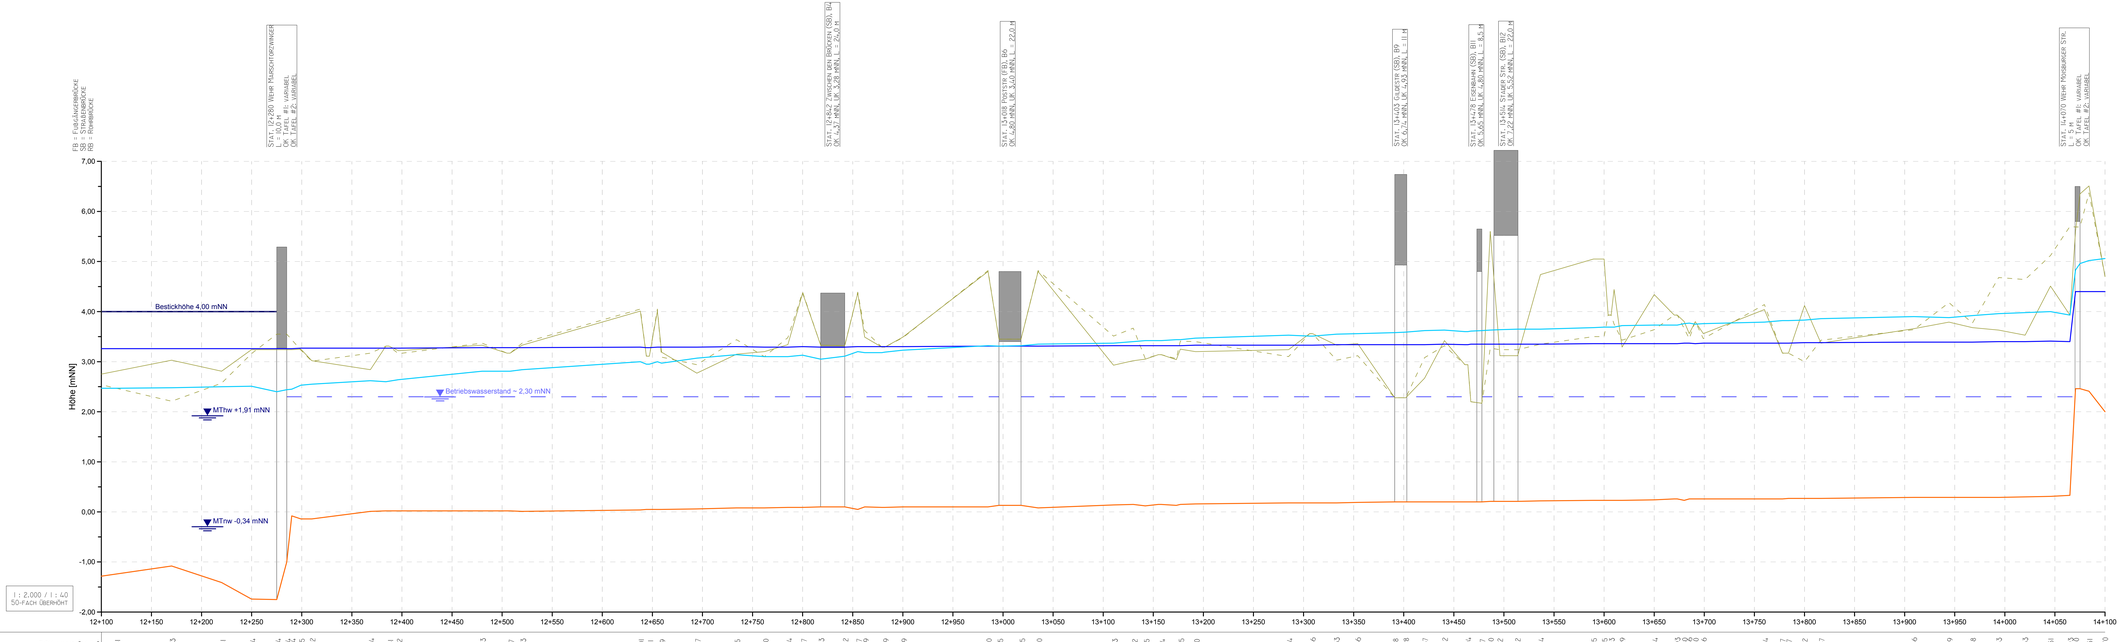
FB = Fußgängerbrücke
SB = Straßenbrücke
RB = Radfahrbrücke
OK 4,37 mNN, UK 3,08 mNN, L = 24,0 m
OK 4,60 mNN, UK 3,49 mNN, L = 22,0 m
Stat. 13+403 Gildestr. (SB) 189
Höhe [mNN]
Bestickhöhe 4,00 mNN
Betriebswasserstand ~ 2,30 mNN
MTnw +1,91 mNN
MTnw -0,34 mNN
1 : 2.000 / 1 : 40
50-fach überhöht

| | | |