



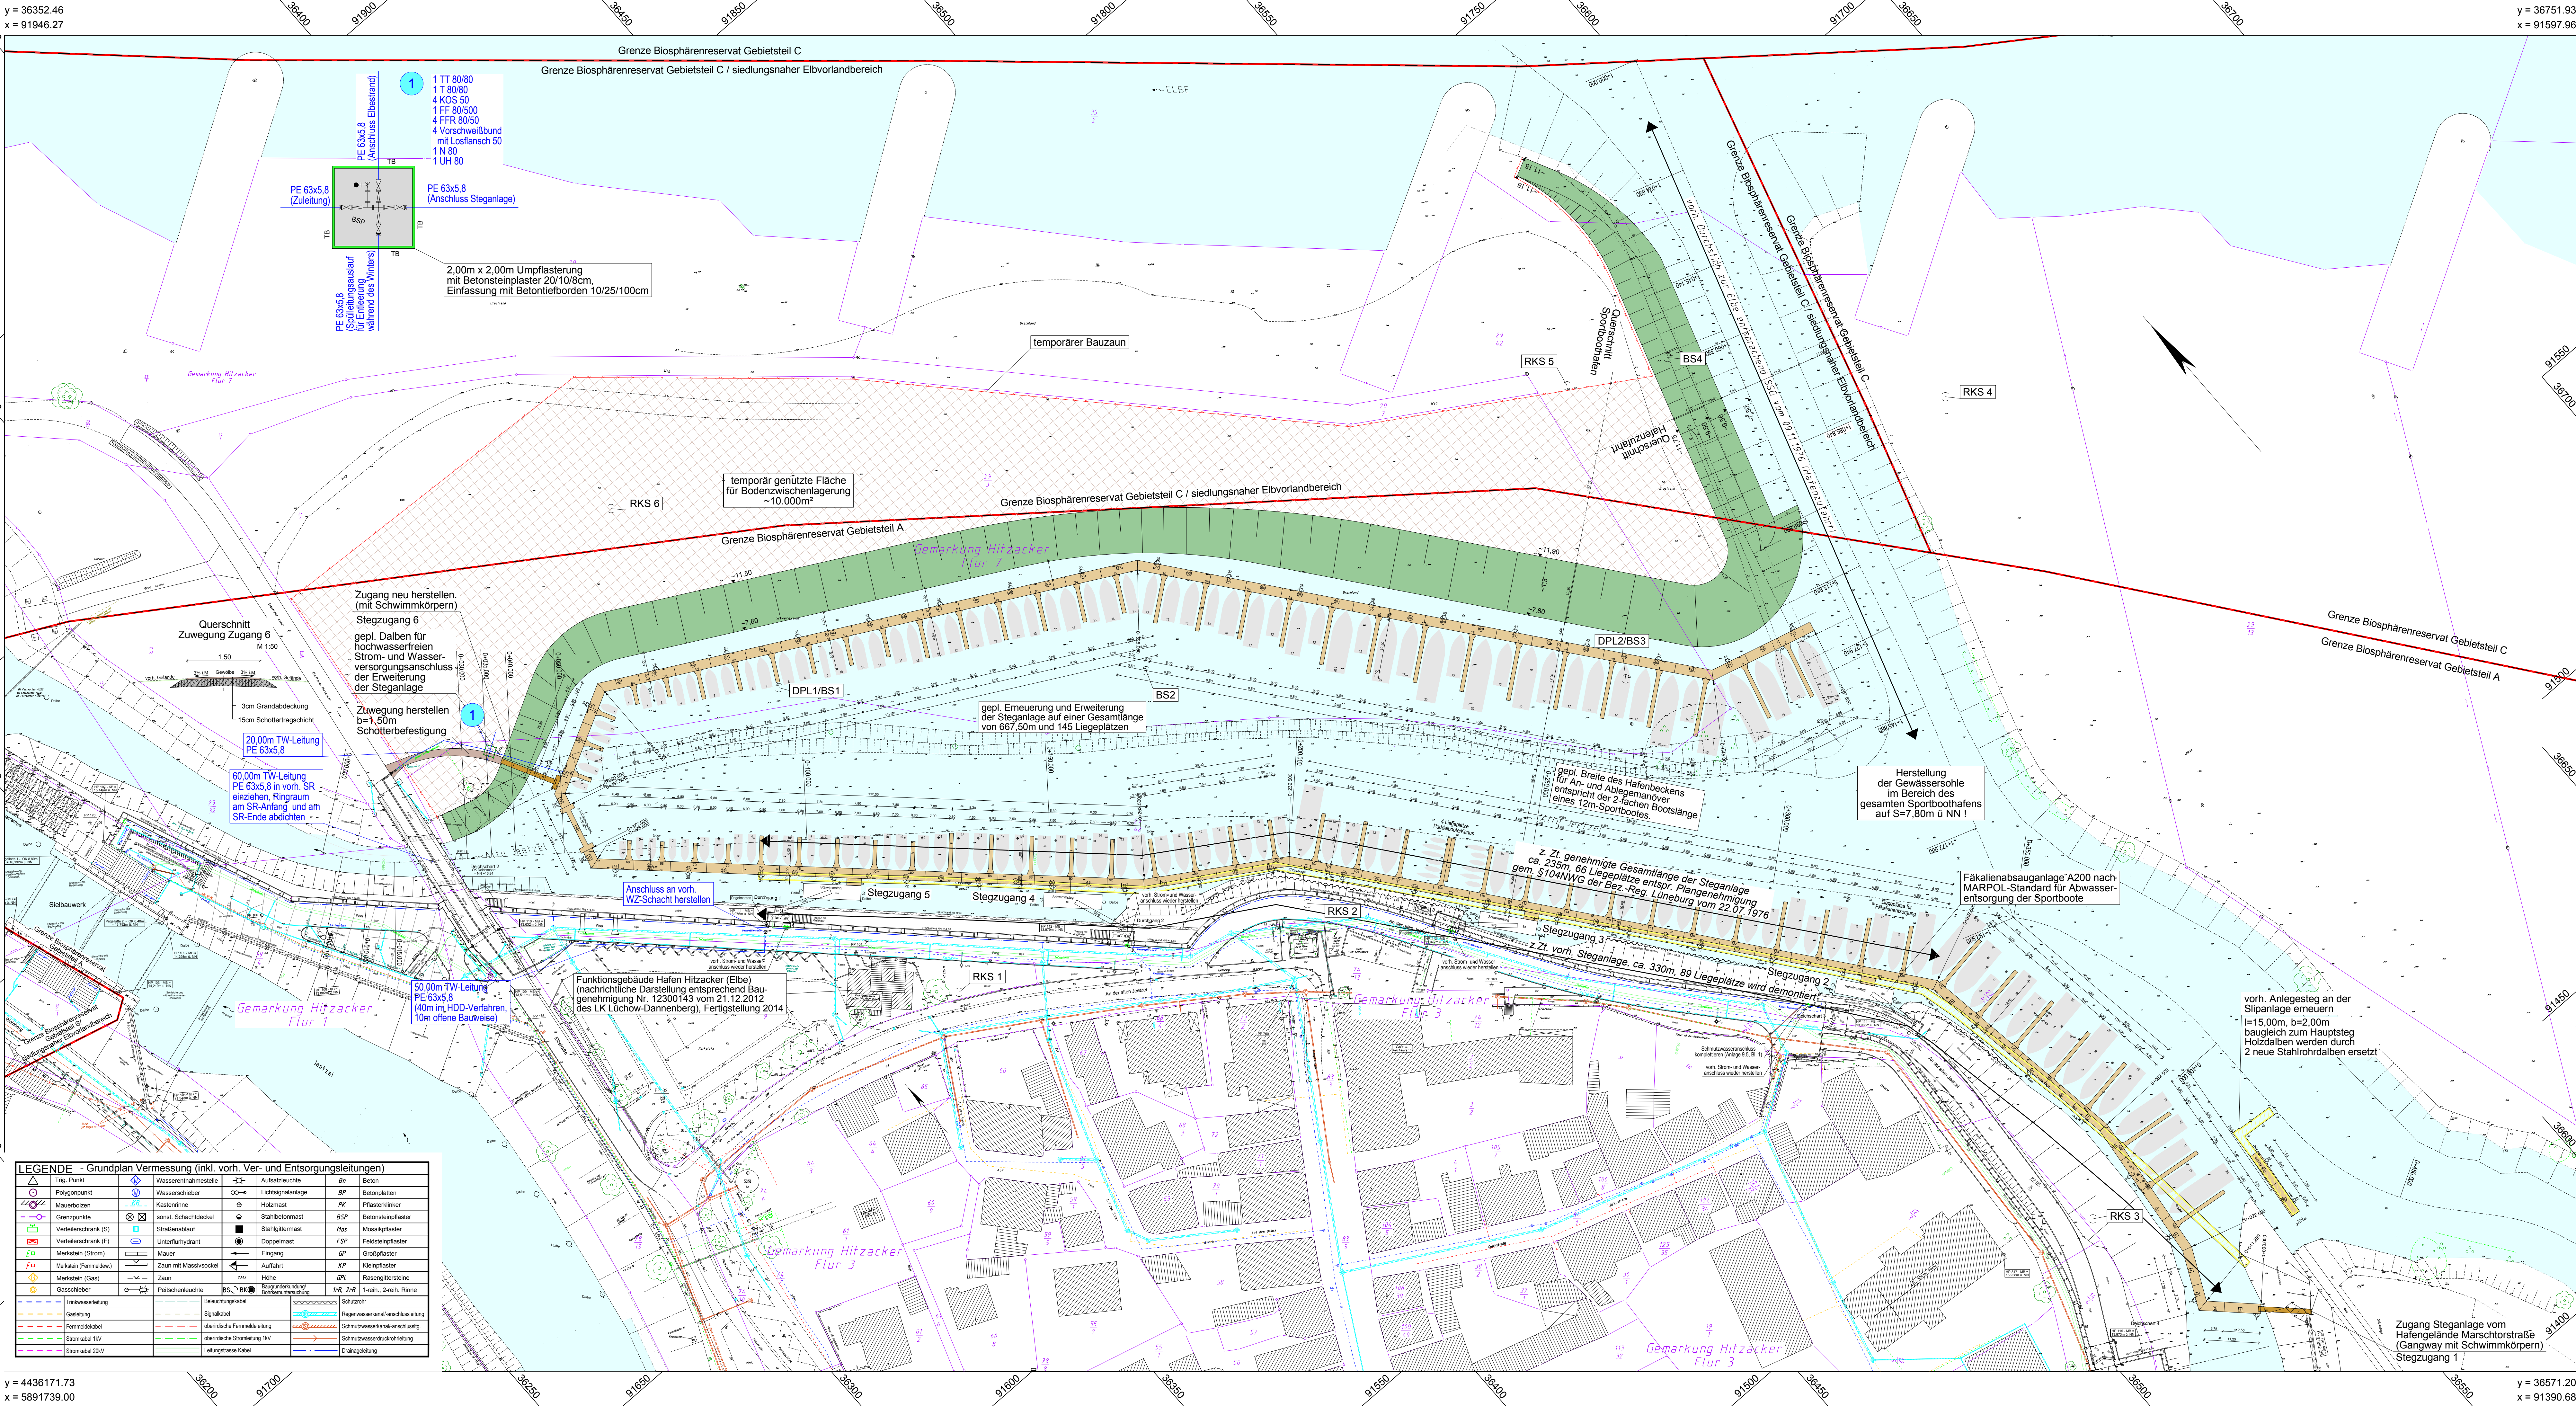

LEGENDE - Grundplan Vermessung (inkl. vorrh. Ver- und Entsorgungsleitungen)									
	Triangulation Punkt		Wasserentnahmestelle		Auflichtanlage		Bt	Beton	
	Polygonpunkt		Wasserschieber		Lichtsignalanlage		BP	Betonplatten	
	Mauerbohlen		Kasterrinne		Holzmaast		PK	Pflasterklinker	
	Grenzpunkte		sonst. Schachtdeckel		Stahlbetonmaast		BSP	Betonsteinfaster	
	Verleierschrank (S)		Unterflurkühler		Doppelmaast		Res	Mosaikpflaster	
	Verleierschrank (P)		Unterflurkühler		Doppelmaast		FSP	Feldsteinpflaster	
	Merkmale (Strom)		Mauer		Eingang		GP	Croßpflaster	
	Merkmale (Femmel)		Zaun mit Massivsockel		Auffahrt		KP	Kleinpflaster	
	Merkmale (Gas)		Zaun		Höhe		GPL	Rasengittersteine	
	Gasschieber		Pfeilschleuchte		Baugrubenrand		frk	1-reih. 2-reih. Rinne	
	Trinkwasserleitung		Beleuchtungsleuchte		Schutzrohr				
	Gasleitung		Signalrohr		Regenwasserkanal anschlussleitung				
	Femmelkabel		oberirdische Femmelleitung		Schmutzwasserkanal anschlussleitung				
	Stromkabel NW		oberirdische Stromleitung NW		Schmutzwasserkanal anschlussleitung				
	Stromkabel ZNW		Leitungsebene Kabel		Dammleitung				

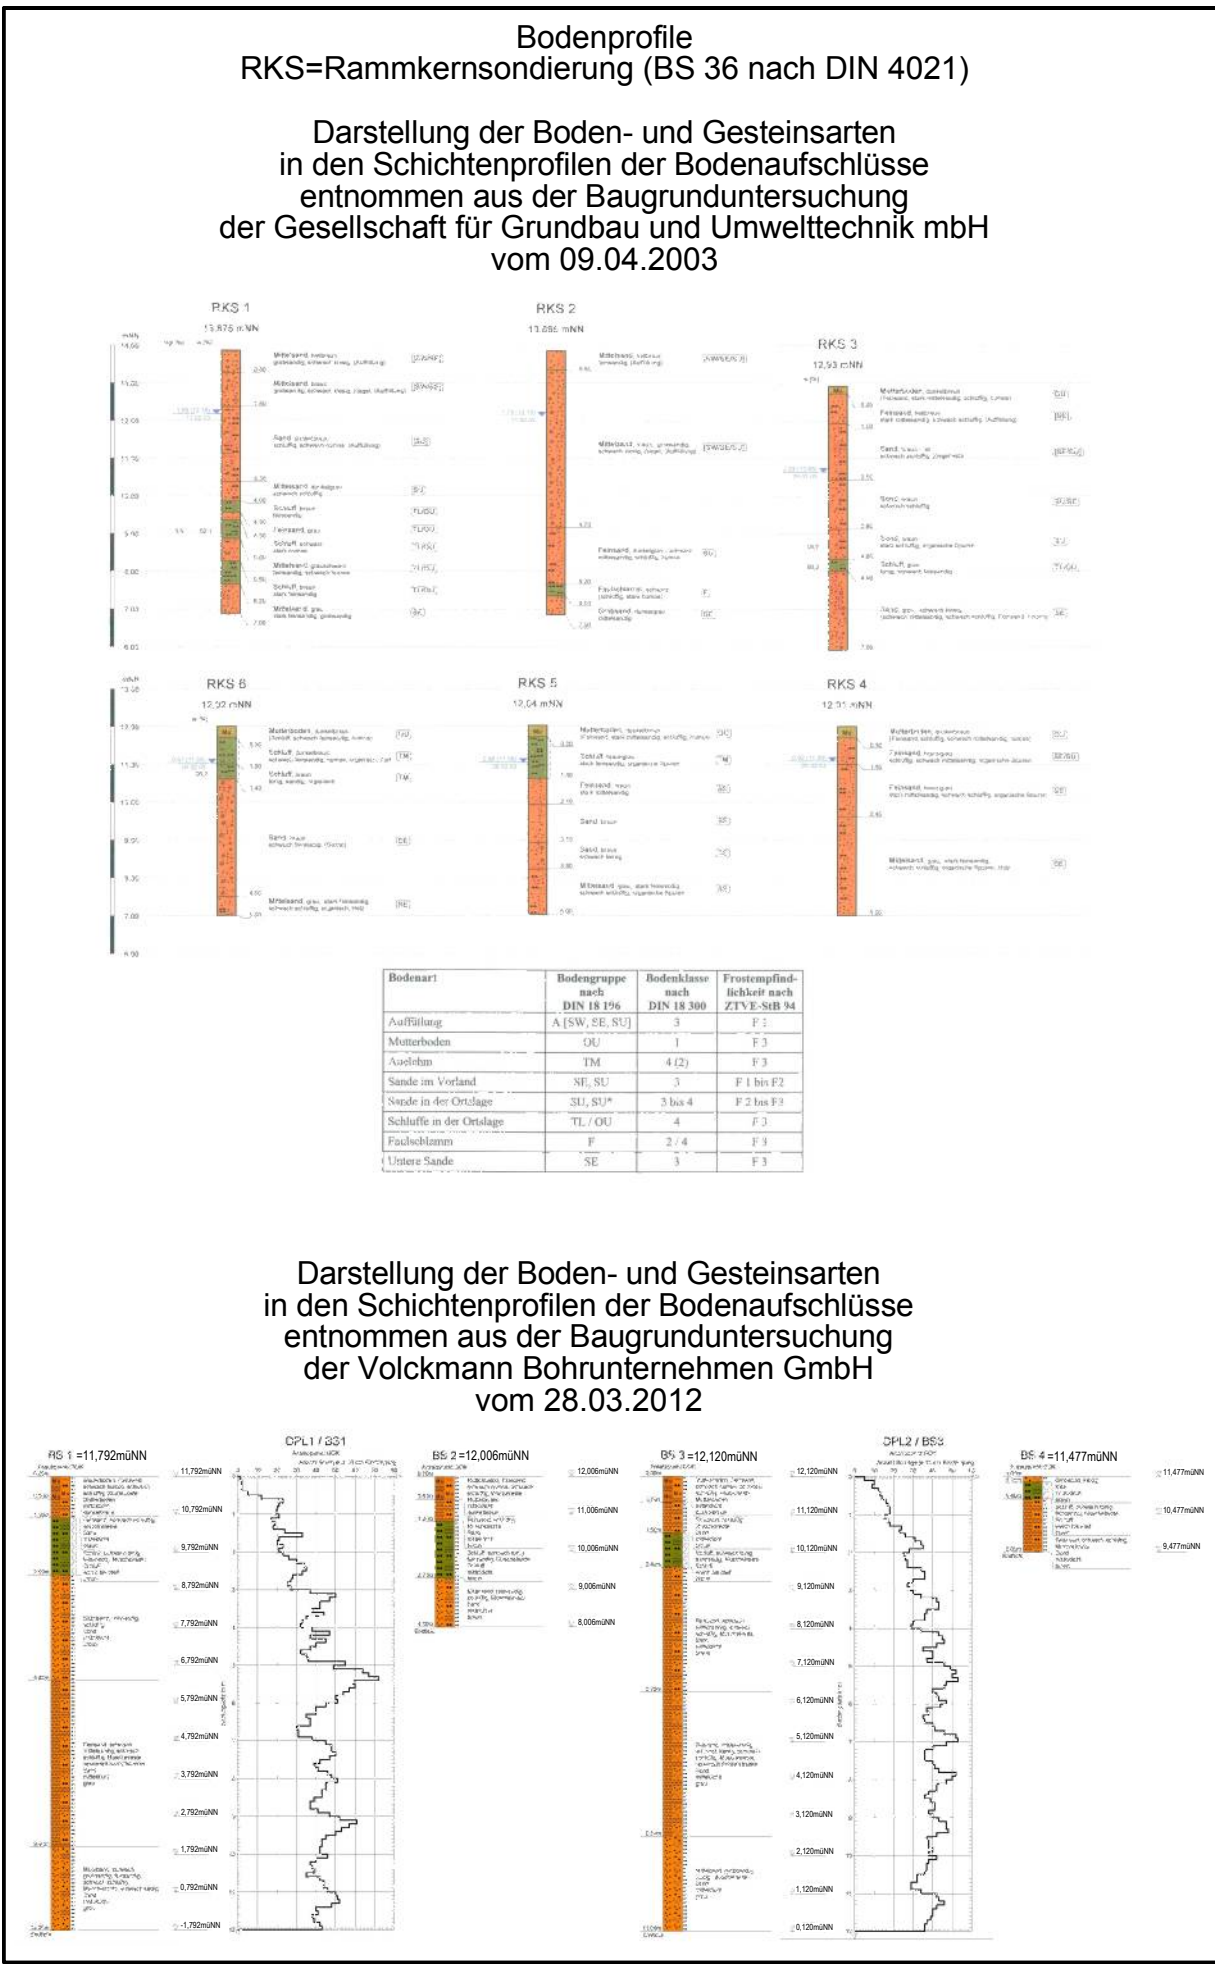

UNTERTEILUNG DER EINZELNEN LIEGEPLÄTZE

- 18 LIEGEPLÄTZE IN DOPPELBOX 6,00m; AUSLEGER 4,00m
- 22 LIEGEPLÄTZE IN DOPPELBOX 7,00m; AUSLEGER 6,00m
- 30 LIEGEPLÄTZE IN DOPPELBOX 7,50m; AUSLEGER 8,00m
- 38 LIEGEPLÄTZE IN DOPPELBOX 8,00m; AUSLEGER 10,00m
- 37 LIEGEPLÄTZE IN DOPPELBOX 8,00m; AUSLEGER 12,00m
- 145 LIEGEPLÄTZE GESAMT (DAVON 4 LIEGEPLÄTZE FÜR PADDLEBOOTE/KANUS)
- 667,50m STEGLÄNGE GESAMT

VERWENDETE BOOTSGRÖSSEN			
3,60x1,50	6,40x1,45	7,50x2,80	9,50x3,30
4,50x1,55	6,50x2,40	8,00x2,75	11,00x3,25
5,00x2,00	6,60x2,40	8,30x2,20	12,80x4,10
6,00x1,80	7,20x1,45	8,90x3,20	13,00x3,70
6,00x2,30	7,10x2,40	9,00x3,00	15,00x4,20

LEGENDE - Planung			
	gepl. Steganlage mit Dabben und Ausleger	1	Nummerierung der Dabben bzw. Liegeplätze
	gepl. Steganlage	2	Nummerierung der Standard-Stegamente
	gepl. Erweiterung und Berma Zuhalt	3	Nummerierung der Sonder-Stegamente
	Sportboot	4	gepl. TW-Leitung PE 63x5,8
	Paddelboot / Kaju	5	
	Abbruch alte Steganlage	6	vorrh. HWS-Wand

Bemerkung Kataster
Die Grundstücksgrenzen wurden aus der vom Katasteramt Lüneburg am 10.03.2011 (per e-mail (DfF-Daten)) übermittelten, Automatischarten Liegenschaftskarte (ALK) übernommen (Stand: 03.02.11).

Grundplan hergestellt:
INGENIEURBÜRO RAUCHENBERGER GmbH
Hafenkolon-Str. 1, 29451 Dornberg
Tel.: 05861/9995-0
Fax: 05861/2872
E-Mail: info@irauchenberger.de

Datum	Zeichen	Ergänzungen:
12/2008	Schr	Ergänzungsvermessung
12/2008	Schr	Schöthorn Hafen/Elbemündung
03/2011	ALK	07/2010: Schrfr
12/2008	Schr	

Höhen beziehen sich auf NN - Koordinatensystem LS 100									
Änderungen									
Nr.	Art der Änderung	Dat.	bearb.	gms.	Nr.	Art der Änderung	Dat.	bearb.	gms.
1	Bodenprofil nachtragen	24.04.12	Tim	Be	4	Änderung Wasserstände	30.08.13	Tim	Be
2	Änderung Böschung Brücke	27.02.15	Tim	Be	5	Änderung Bodenmanagement	25.03.14	Tim	Be
3	Änderung Bodenmanagement	30.04.13	Tim	Be	6	Damf. TW-Lsg. Steganlage	08.09.14	Tim	Be
Blatt					Nachtrag Dabben Brückenrenew 20a-20c				
1					15.05.13				

Hafen Hitzacker (Elbe) GmbH

Antrag auf Planfeststellung

Erweiterung Sportboothafen Hitzacker (Elbe)

Lageplan

Aufgestellt:, den

Geprüft:

Anlage Nr. 5.1 Blatt Nr. 1

Zeichnungsnummer: 50-TB-618.5.1/1

15.05.2015

Blattgröße: 1285 x 590

Maststab: 1 : 500

Projektbearbeitung:

INGENIEURBÜRO RAUCHENBERGER GmbH

Hafenkolon-Str. 1, 29451 Dornberg, Tel.: 05861/9995-0

Fax: 05861/2872, E-Mail: info@irauchenberger.de

Zeichnungsnummer:

03.02.2012

05.02.2012

30.08.2013

Tim

Be

Ha