Querschnitt Hafenzufahrt

bei Station 1+071.000 (Gewässerachse Hafenzufahrt)

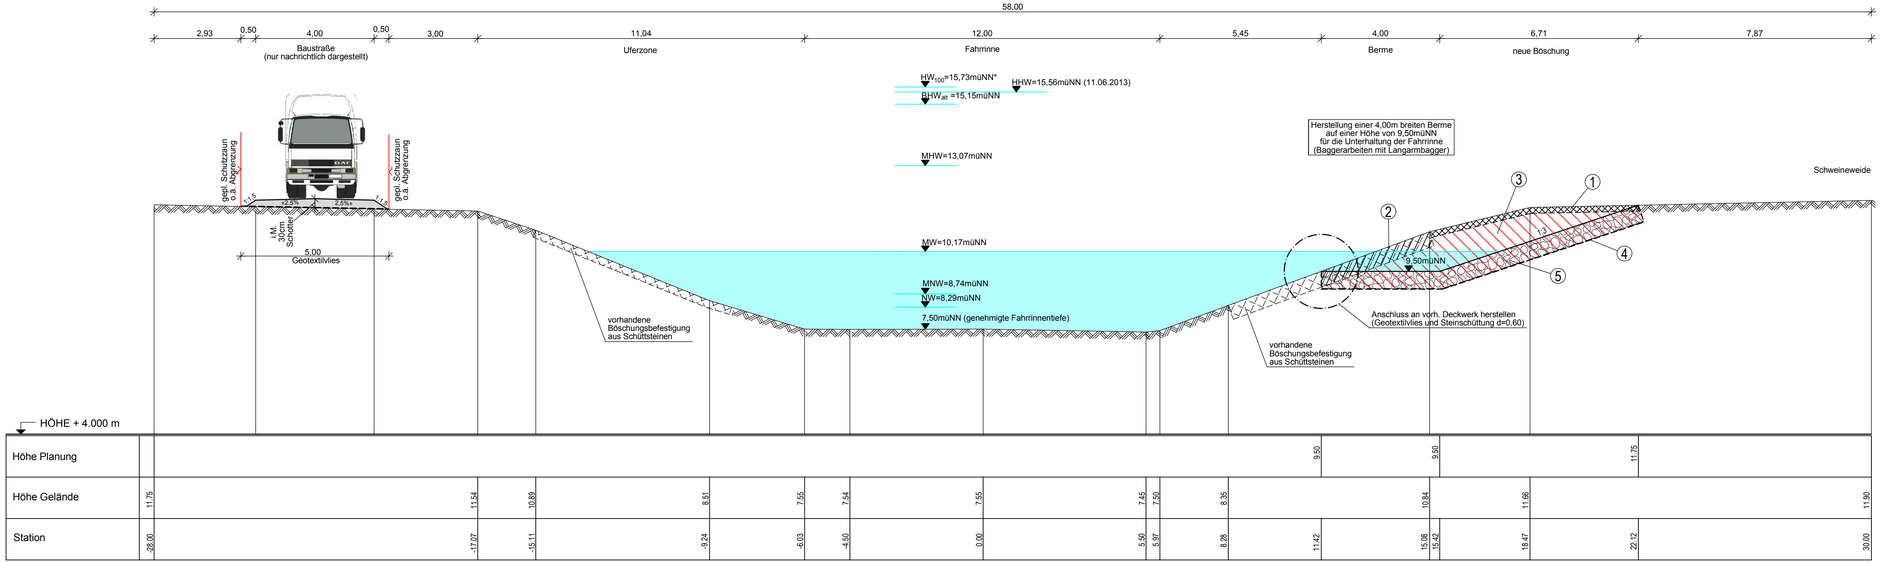
58,00
2,93
0,50
4,00
0,50
3,00
11,04
12,00
5,45
4,00
6,71
7,87
Baustraße
(nur nachrichtlich dargestellt)
Uferzone
Fahrrinne
Berme
neue Böschung
HW100=15,73müNN*
HHW=15,56müNN (11.06.2013)
BHWar =15,15müNN
MHW=13,07müNN
MW=10,17müNN
MNW=8,74müNN
NW=8,29müNN
7,50müNN (genehmigte Fahrrinnentiefe)
Herstellung einer 4,00m breiten Berme
auf einer Höhe von 9,50müNN
für die Unterhaltung der Fahrrinne
(Baggerarbeiten mit Langarmbagger)
Schweineweide
gepl. Schutzzaun
o.a. Abgrenzung
1:1,5
2,5%
2,5%
1:2
1:3
1:4
