
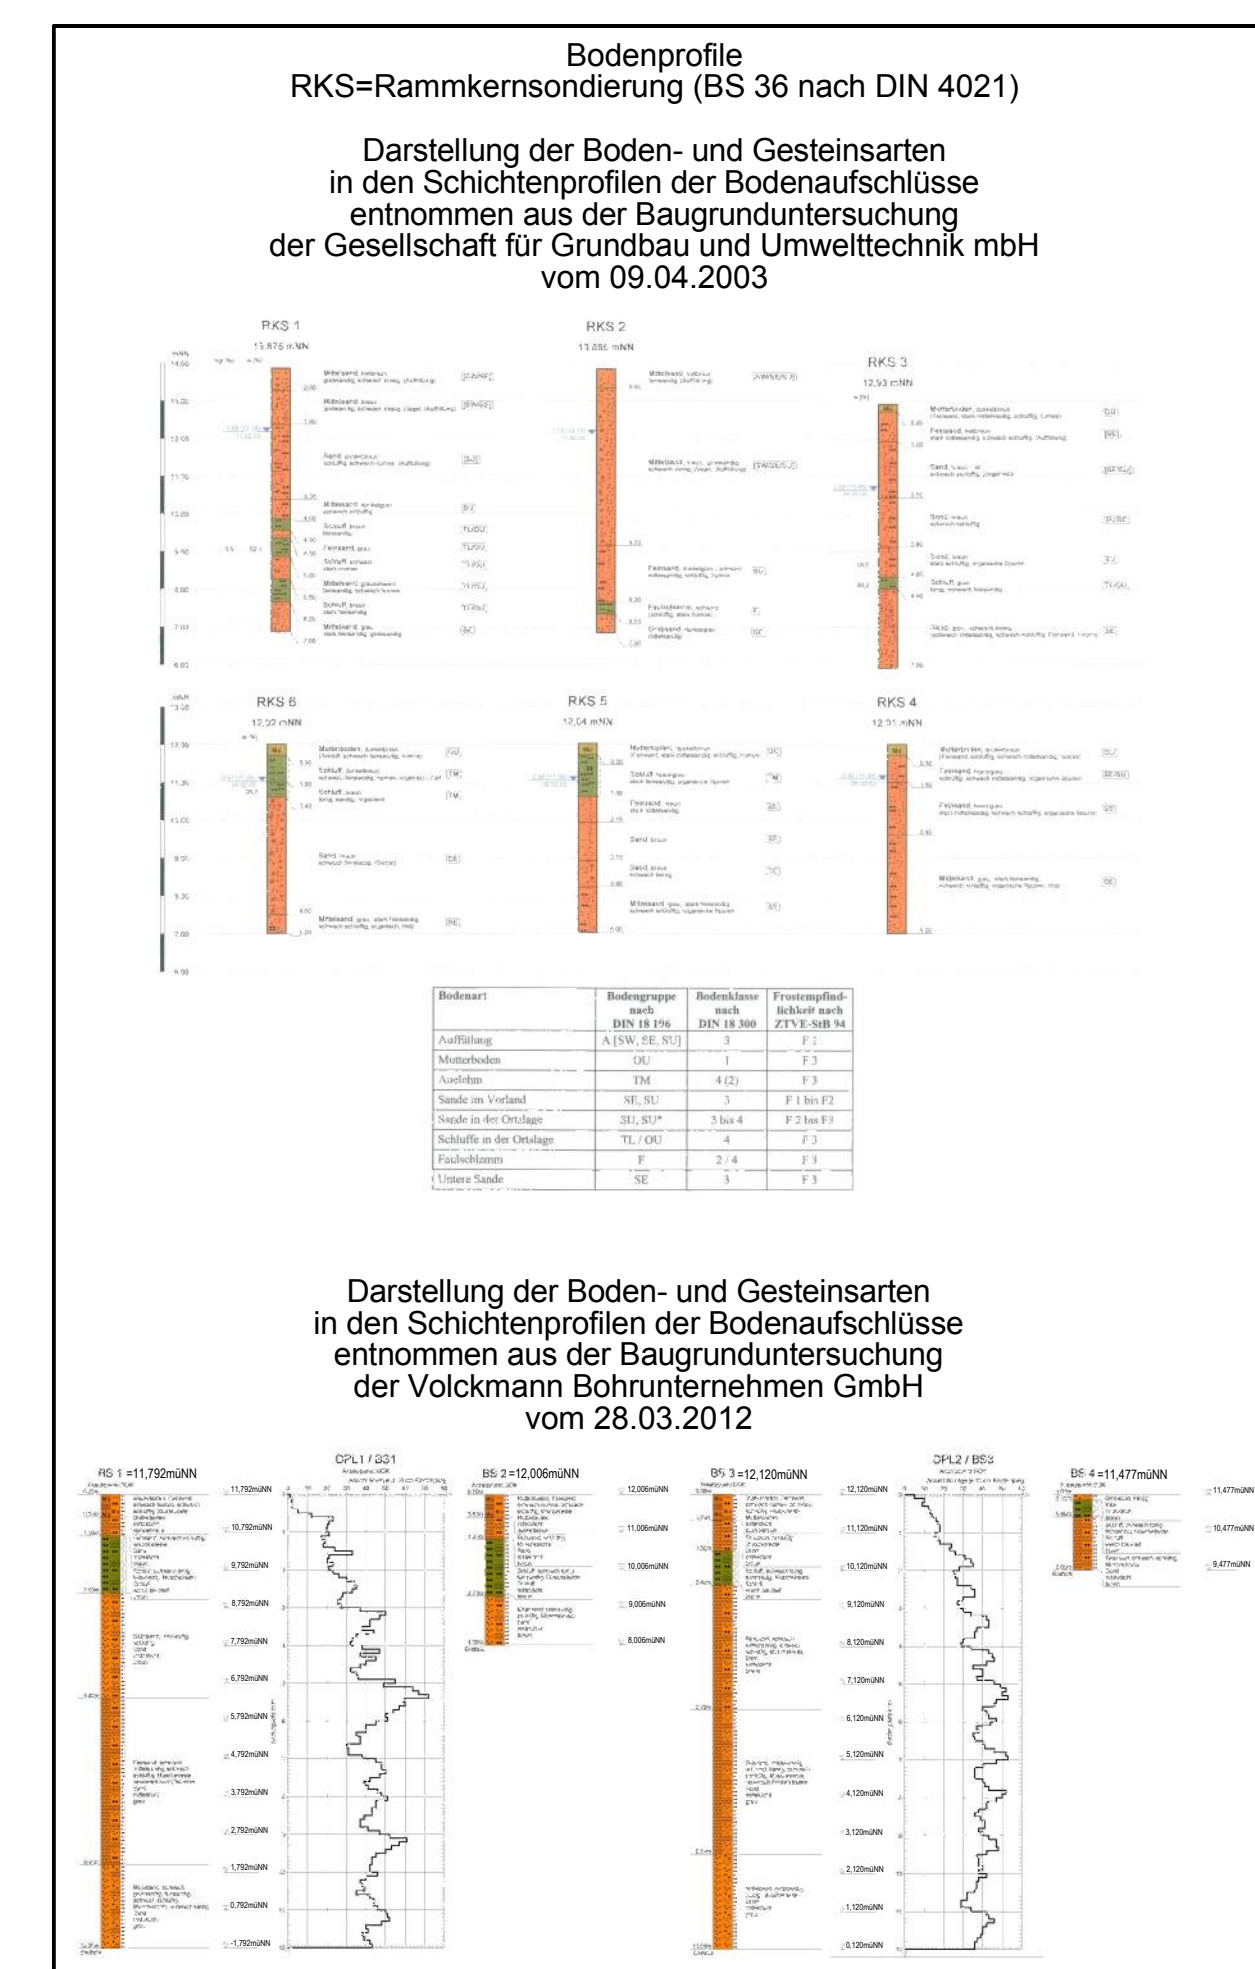


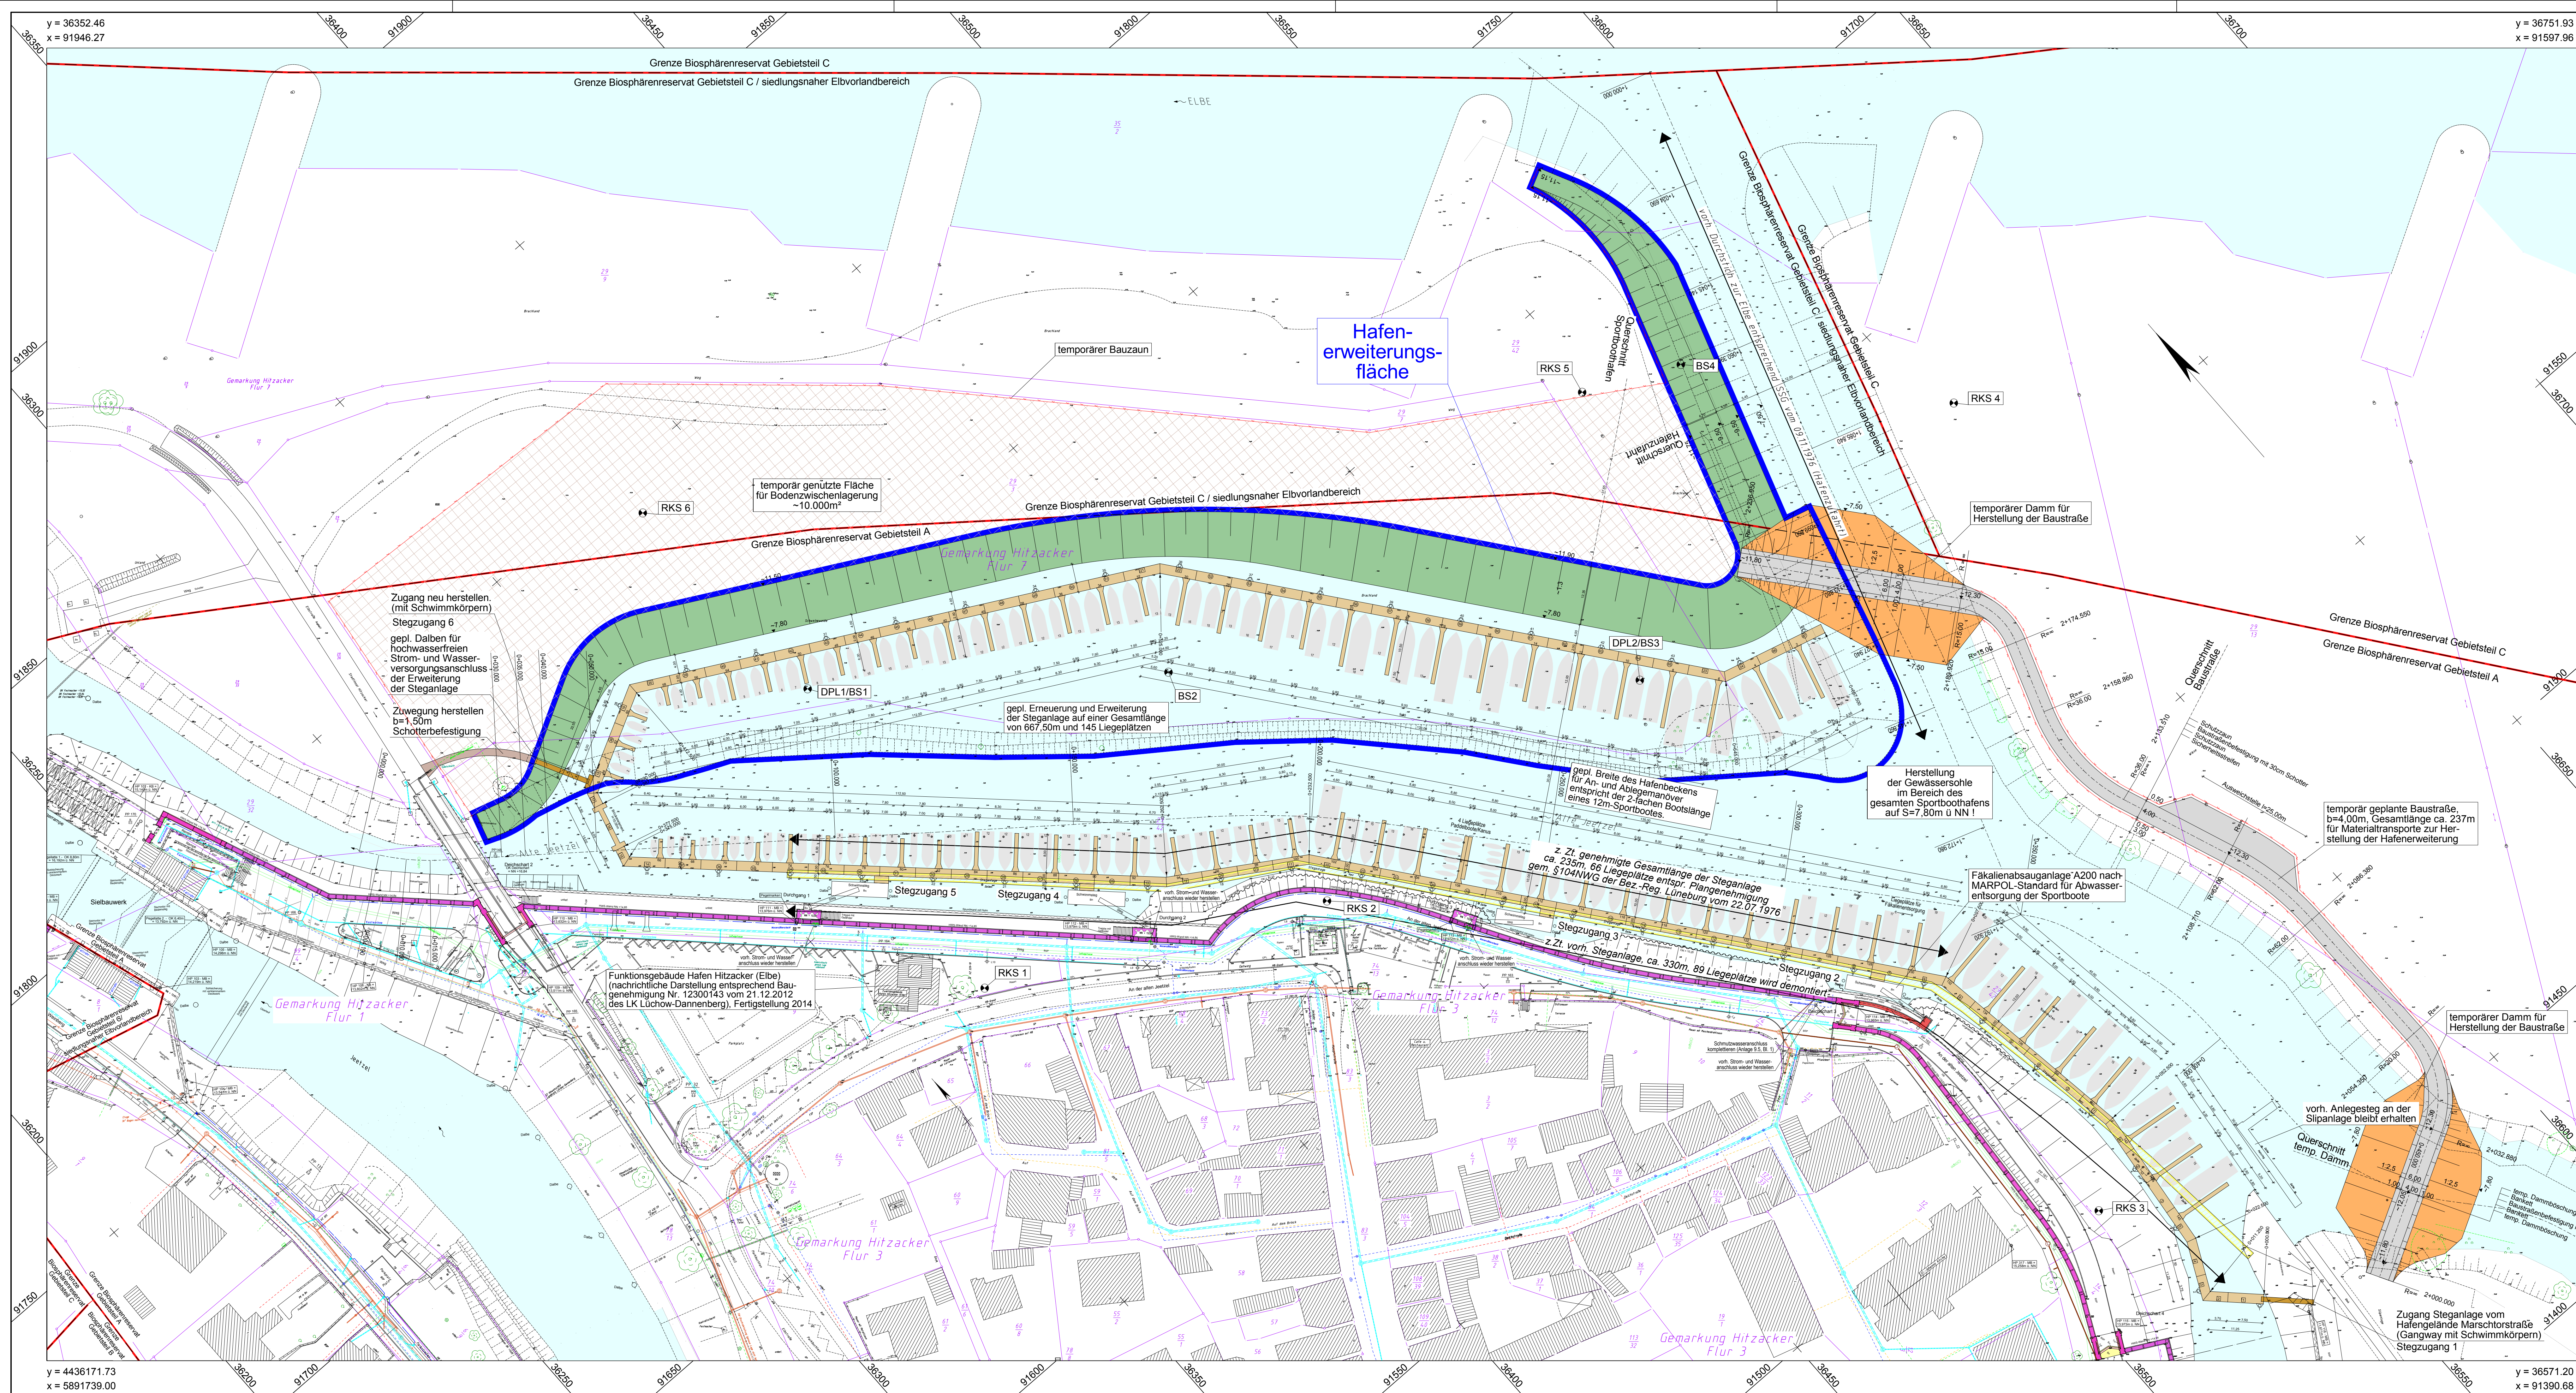

UNTERTEILUNG DER EINZELNEN LIEGEPLÄTZE

- 18 LIEGEPLÄTZE IN DOPPELBOX 6,00m; AUSLEGER 4,00m
- 22 LIEGEPLÄTZE IN DOPPELBOX 7,00m; AUSLEGER 6,00m
- 30 LIEGEPLÄTZE IN DOPPELBOX 7,50m; AUSLEGER 8,00m
- 38 LIEGEPLÄTZE IN DOPPELBOX 8,00m; AUSLEGER 10,00m
- 37 LIEGEPLÄTZE IN DOPPELBOX 9,00m; AUSLEGER 12,00m
- 145 LIEGEPLÄTZE GESAMT (DAVON 4 LIEGEPLÄTZE FÜR PADDELBOOTE/KANUS)
- 667,50m STEGLÄNGE GESAMT

VERWENDETE BOOTSGRÖSSEN

3,60x1,50	6,40x1,45	7,50x2,60	9,50x3,50
4,50x1,55	6,50x2,40	8,00x2,75	11,00x3,25
5,00x2,00	6,60x2,40	8,30x2,20	12,80x4,10
6,00x1,80	7,20x1,45	8,90x3,20	13,00x3,70
6,00x2,30	7,10x2,40	9,00x3,00	15,00x4,20

LEGENDE - Planung

	gest. Steganlage mit Dalben und Auslegern	1	Nummerierung der Dalben bzw. Liegeplätze
	gest. Zugänge Steganlage	1	Nummerierung der Standard-Stegelemente
	gest. Böschung Erweiterung und Berme Zufahrt	1	Nummerierung der Sonder-Stegelemente
	Sportboot		
	Paddelboot / Kanu		
	Grenze der Gebietsstelle im Biosphärenreservat		
	Abhörvor- alte Seewand		unvollst. HEMS-Messung

Bemerkung Kataster

Die Grundstücksgrenzen wurden aus der, vom Katasteramt Lüchow am 10.03.2011 per e-mail (DXF-Datei) übermittelten, Automatisierten Liegenschaftskarte (ALK) übernommen (Stand: 03/2011).	
---	--

Grundplan hergestellt:		Datum	Zeichen	Ergänzungen:
INGENIEURBÜRO RAUCHENBERGER GmbH Heinz-Kollan-Str. 1, 24541 Dornbergs Tel. 0699/1595-0 Fax 0699/1597-7 E-Mail: info@iR.rauchenberger.de 	Aufnahme:	12/2008	Schr	Ergänzungswermessung
	Bearbeitet:	12/2008	Schr	Sohlhöhen Hafen/Elbemündung
	gezeichnet:	12/2008	Schr	07/2010 Schr/Bf
	Kalender:	03/2011	ALK	
	Feldvergleich:	12/2008	Schr	

Höhen beziehen sich auf NN - Koordinatensystem LS 100

Änderungen									
Nr.	Art der Änderung	Dat.	bearb.	ges.	Nr.	Art der Änderung	Dat.	bearb.	ges.
1									
2									
3									

Blatt 1
2

Hafen Hitzacker (Elbe) GmbH

Antrag auf Planfeststellung

	Erweiterung Sportboothafen Hitzacker (Elbe
--	---

Anlage Nr.	8.2	Blatt Nr.	1
------------	-----	-----------	---

50-TB-618 8.2/1	25.03.2014
-----------------	------------

Blattgröße 1285 x 590	Maßstab 1 : 50
--------------------------	-------------------

Übersichtszeichnung

Aufgestellt

	Geprüft
--	---------

Projektbearbeitung:
INGENIEURBÜRO BAUGHENBERGER & U.

GmbH 9995-0		Datum	Zeichen
	bearbeitet:	17.03.2014	Be
	gezeichnet:	19.03.2014	Tim
	geprüft:	25.03.2014	Ha