


Abwicklung Steganlage

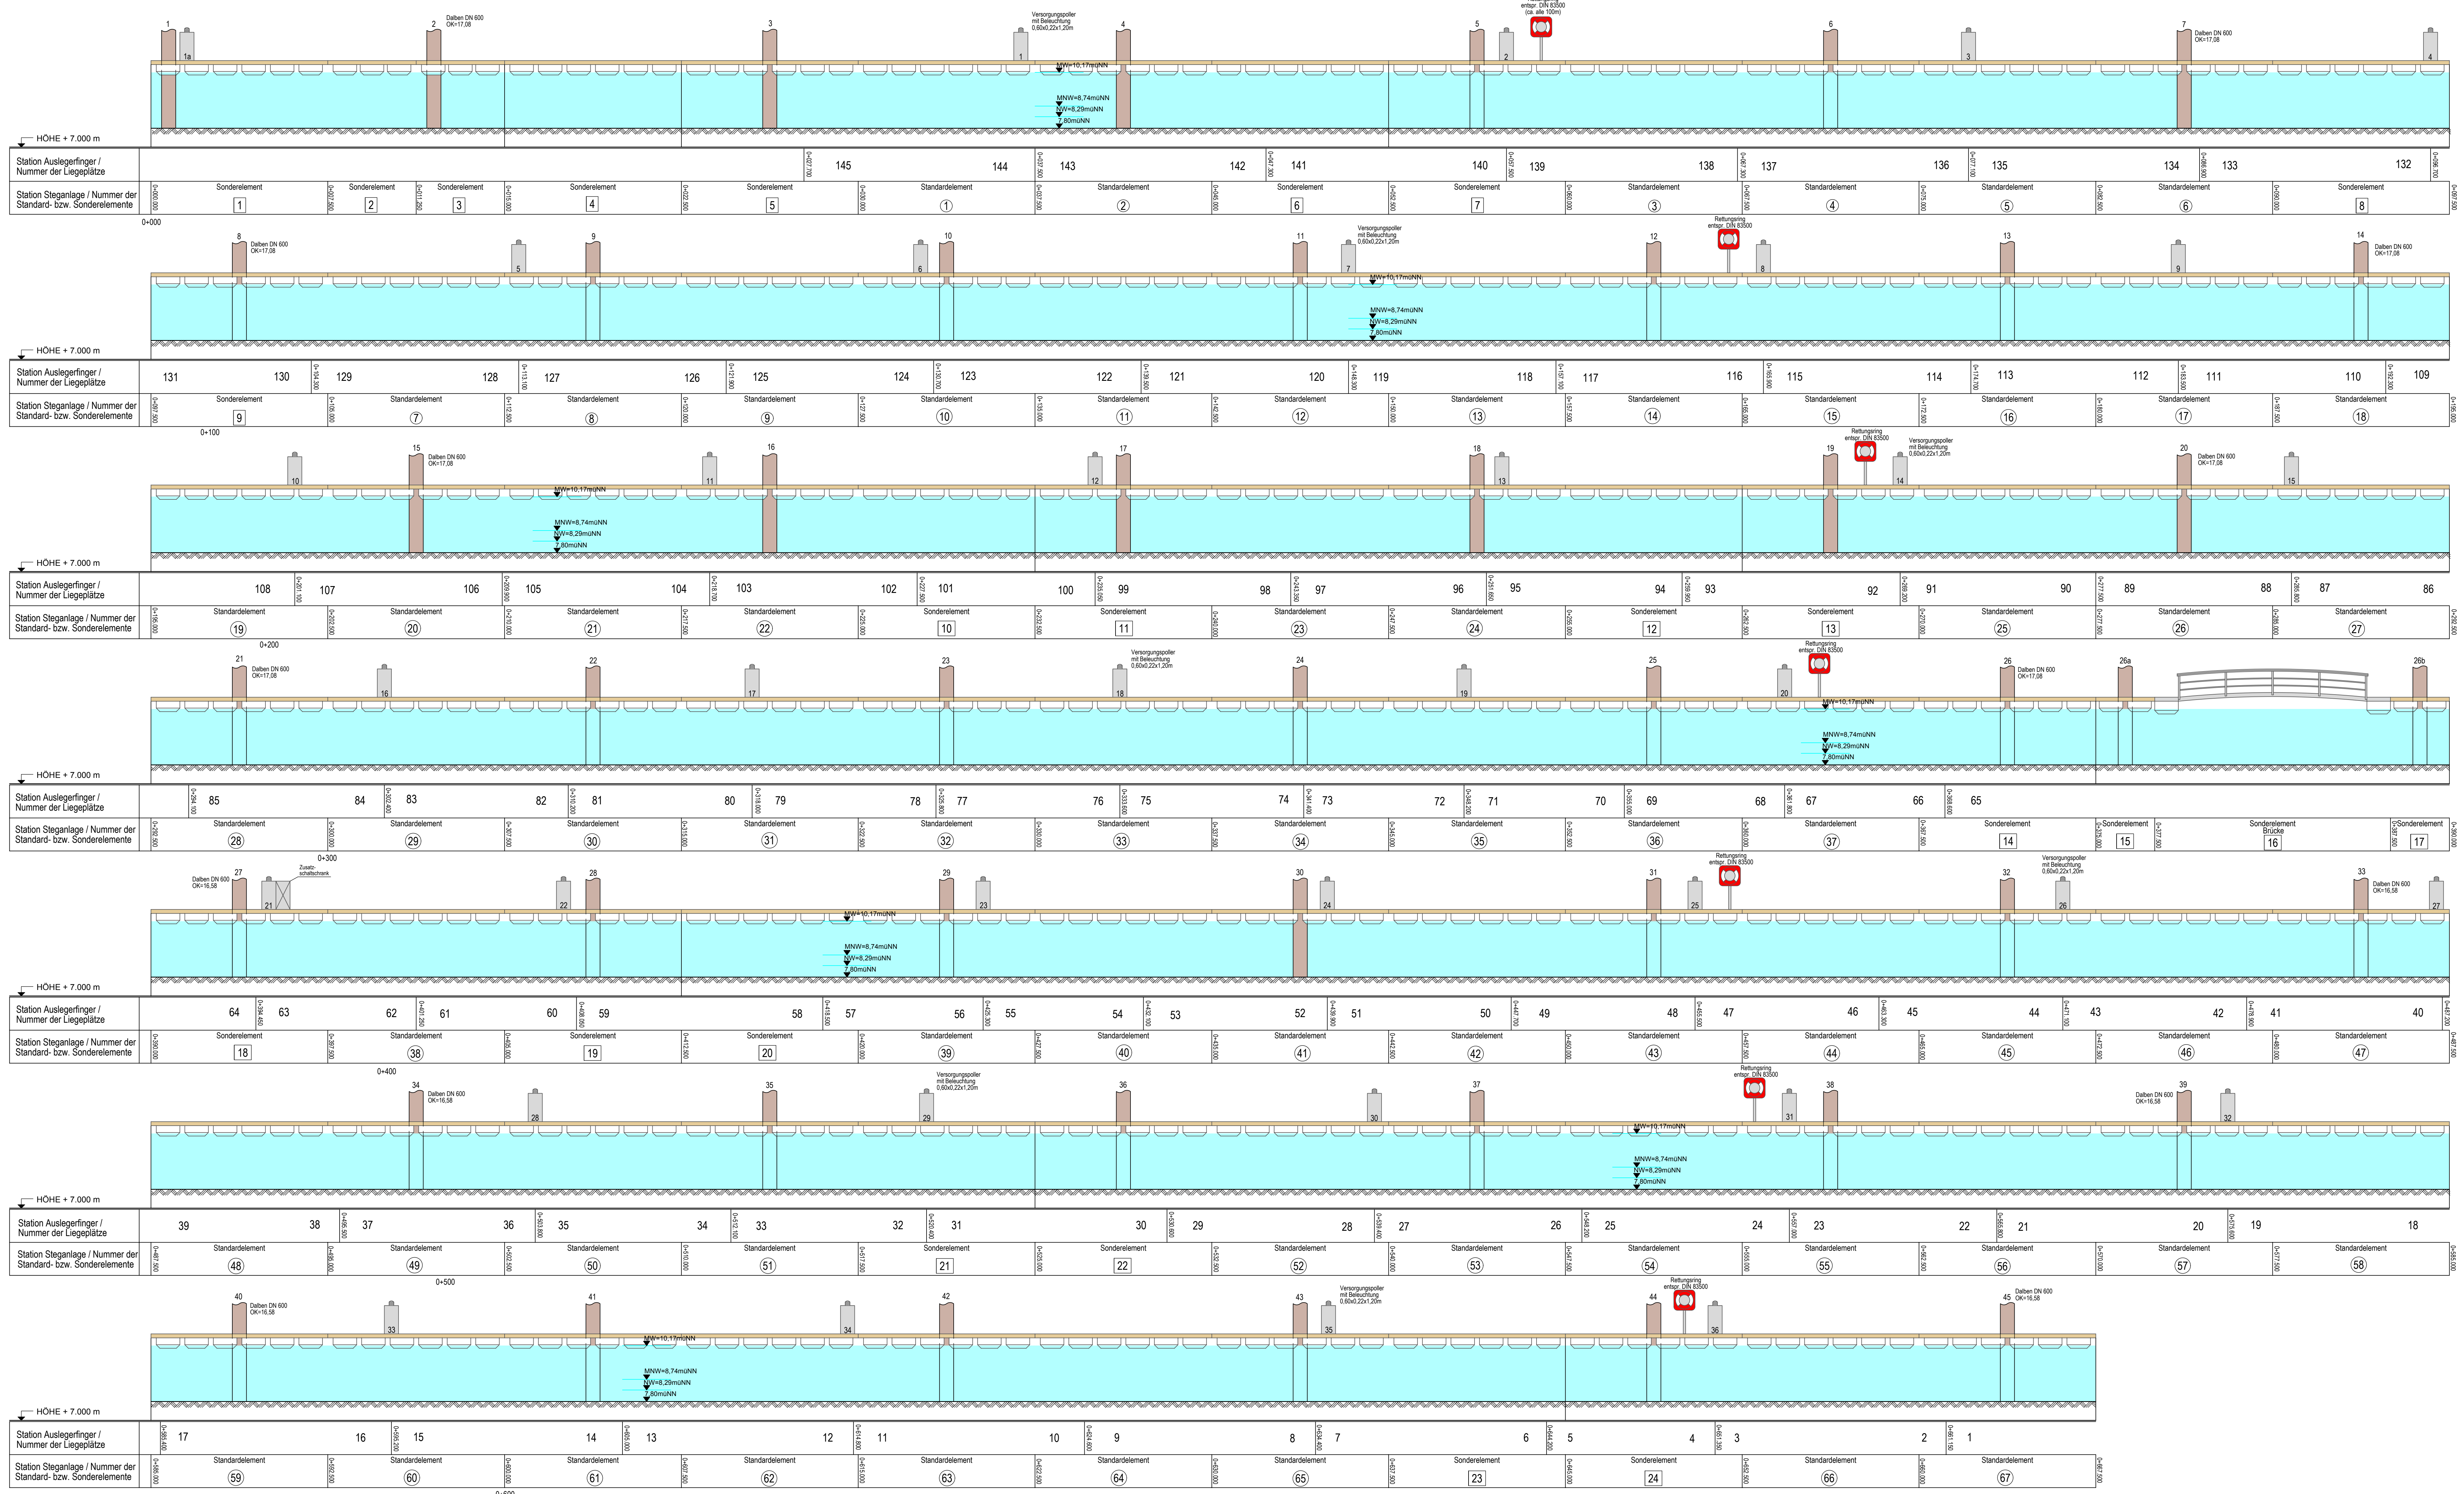

Höhen beziehen sich auf NN			
Änderungen			
Nr.	Art der Änderung	Dat.	ber. ges.
1	Änderung Dabenhöhe	25.03.13	Tim Be
2	Änderung Dabenhöhe	25.03.14	Tim Be
3	Nachtrag Dabenhöhe	15.05.15	Tim Be
Blatt			
<h3>Hafen Hitzacker (Elbe) GmbH</h3> <p>Antrag auf Planfeststellung</p>		Anlage Nr.: 9_1 Blatt Nr.: 1 Zeichnungsnummer: 50-TB-618 9_1/1 Blattgröße: 870 x 297 Maßstab: 1:100 Datum: 15.05.2015 Abwicklung Steganlage	
Aufgestellt: den		Geprüft:	
Projektbearbeitung: INGENIEURBÜRO RAUCHENBERGER GmbH Heinze-Kollan-Strasse 1, 29451 Darnenberg, Tel.: 055615995-0 Fax: 0556152872, E-Mail: info@ib-rauchenberger.de			
bearbeitet	Datum	Zeichen	
Be	03.02.2012	Be	
gezeichnet	06.02.2012	Tim	
geprüft	30.03.2013	Ma	