
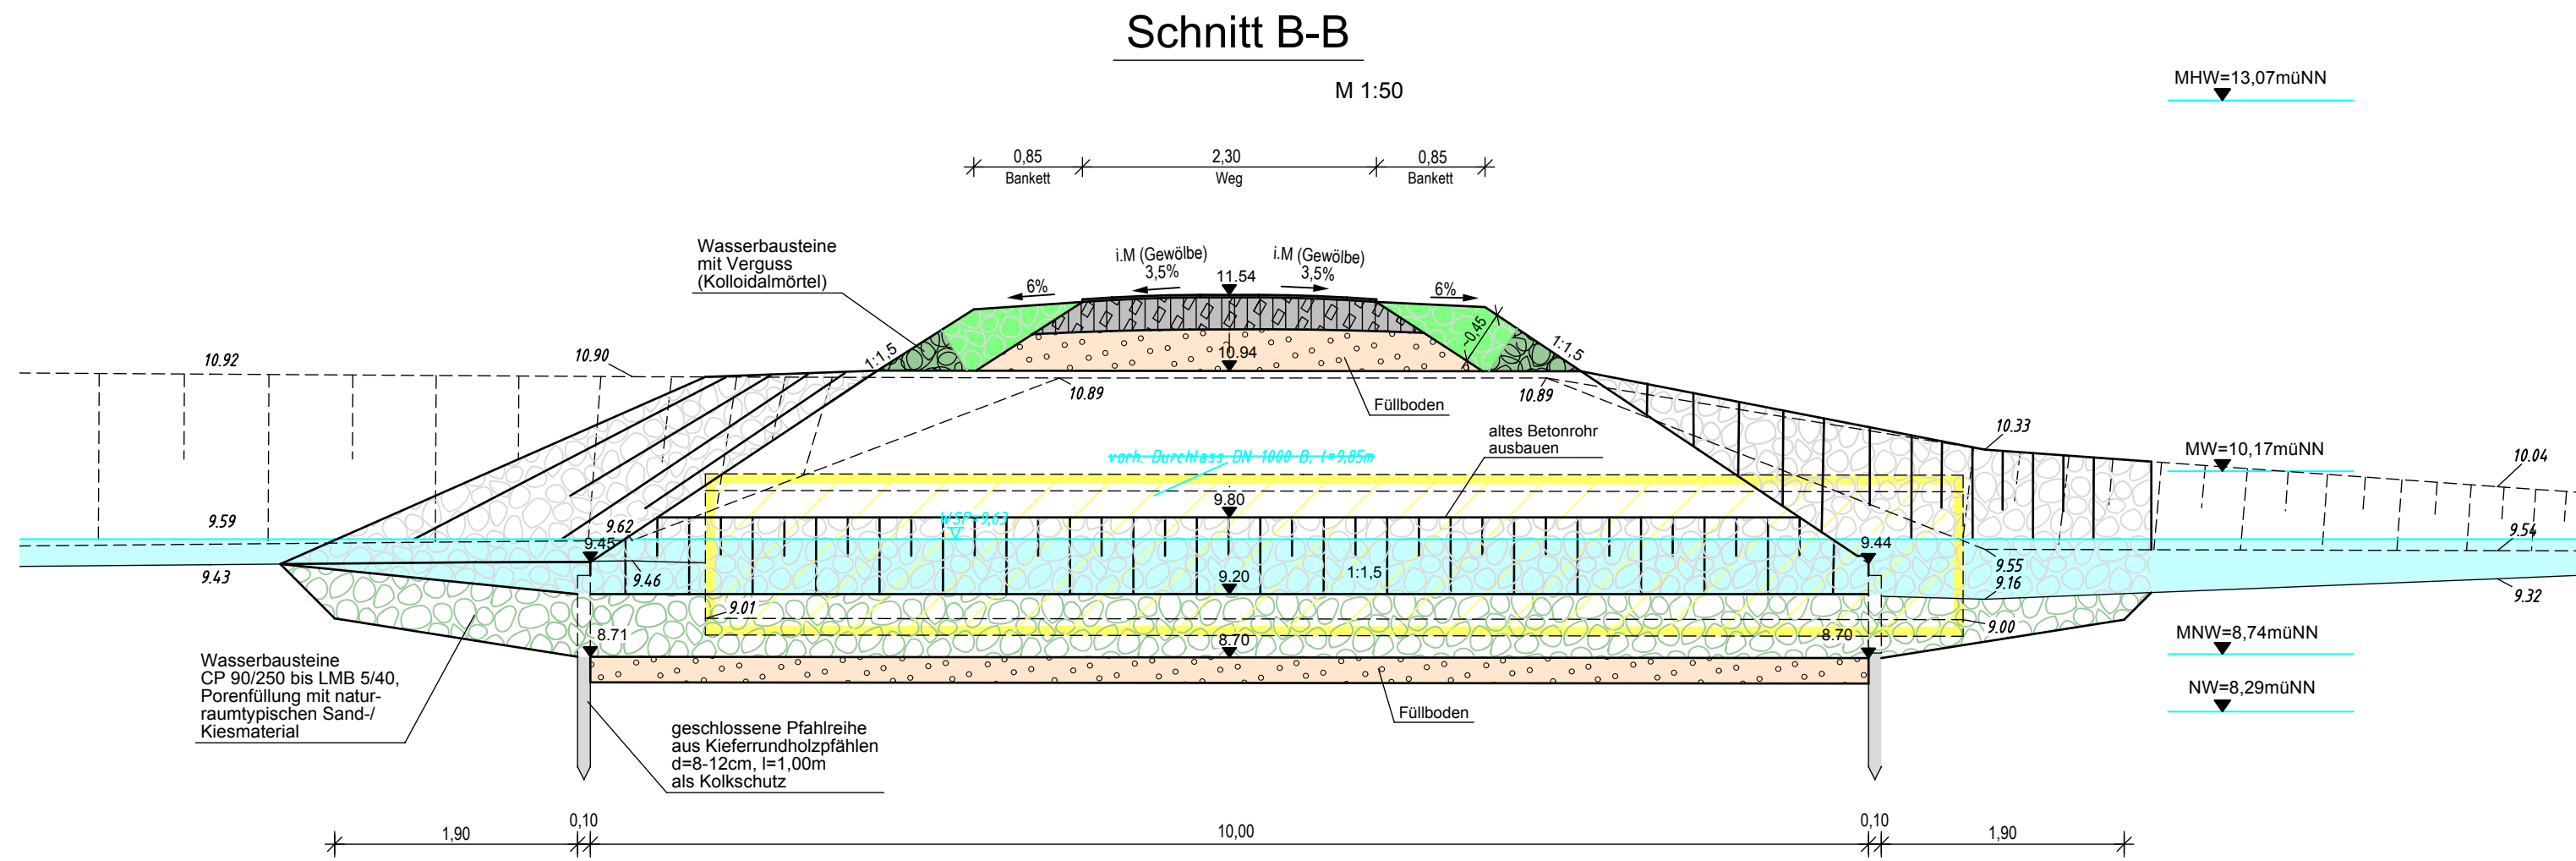
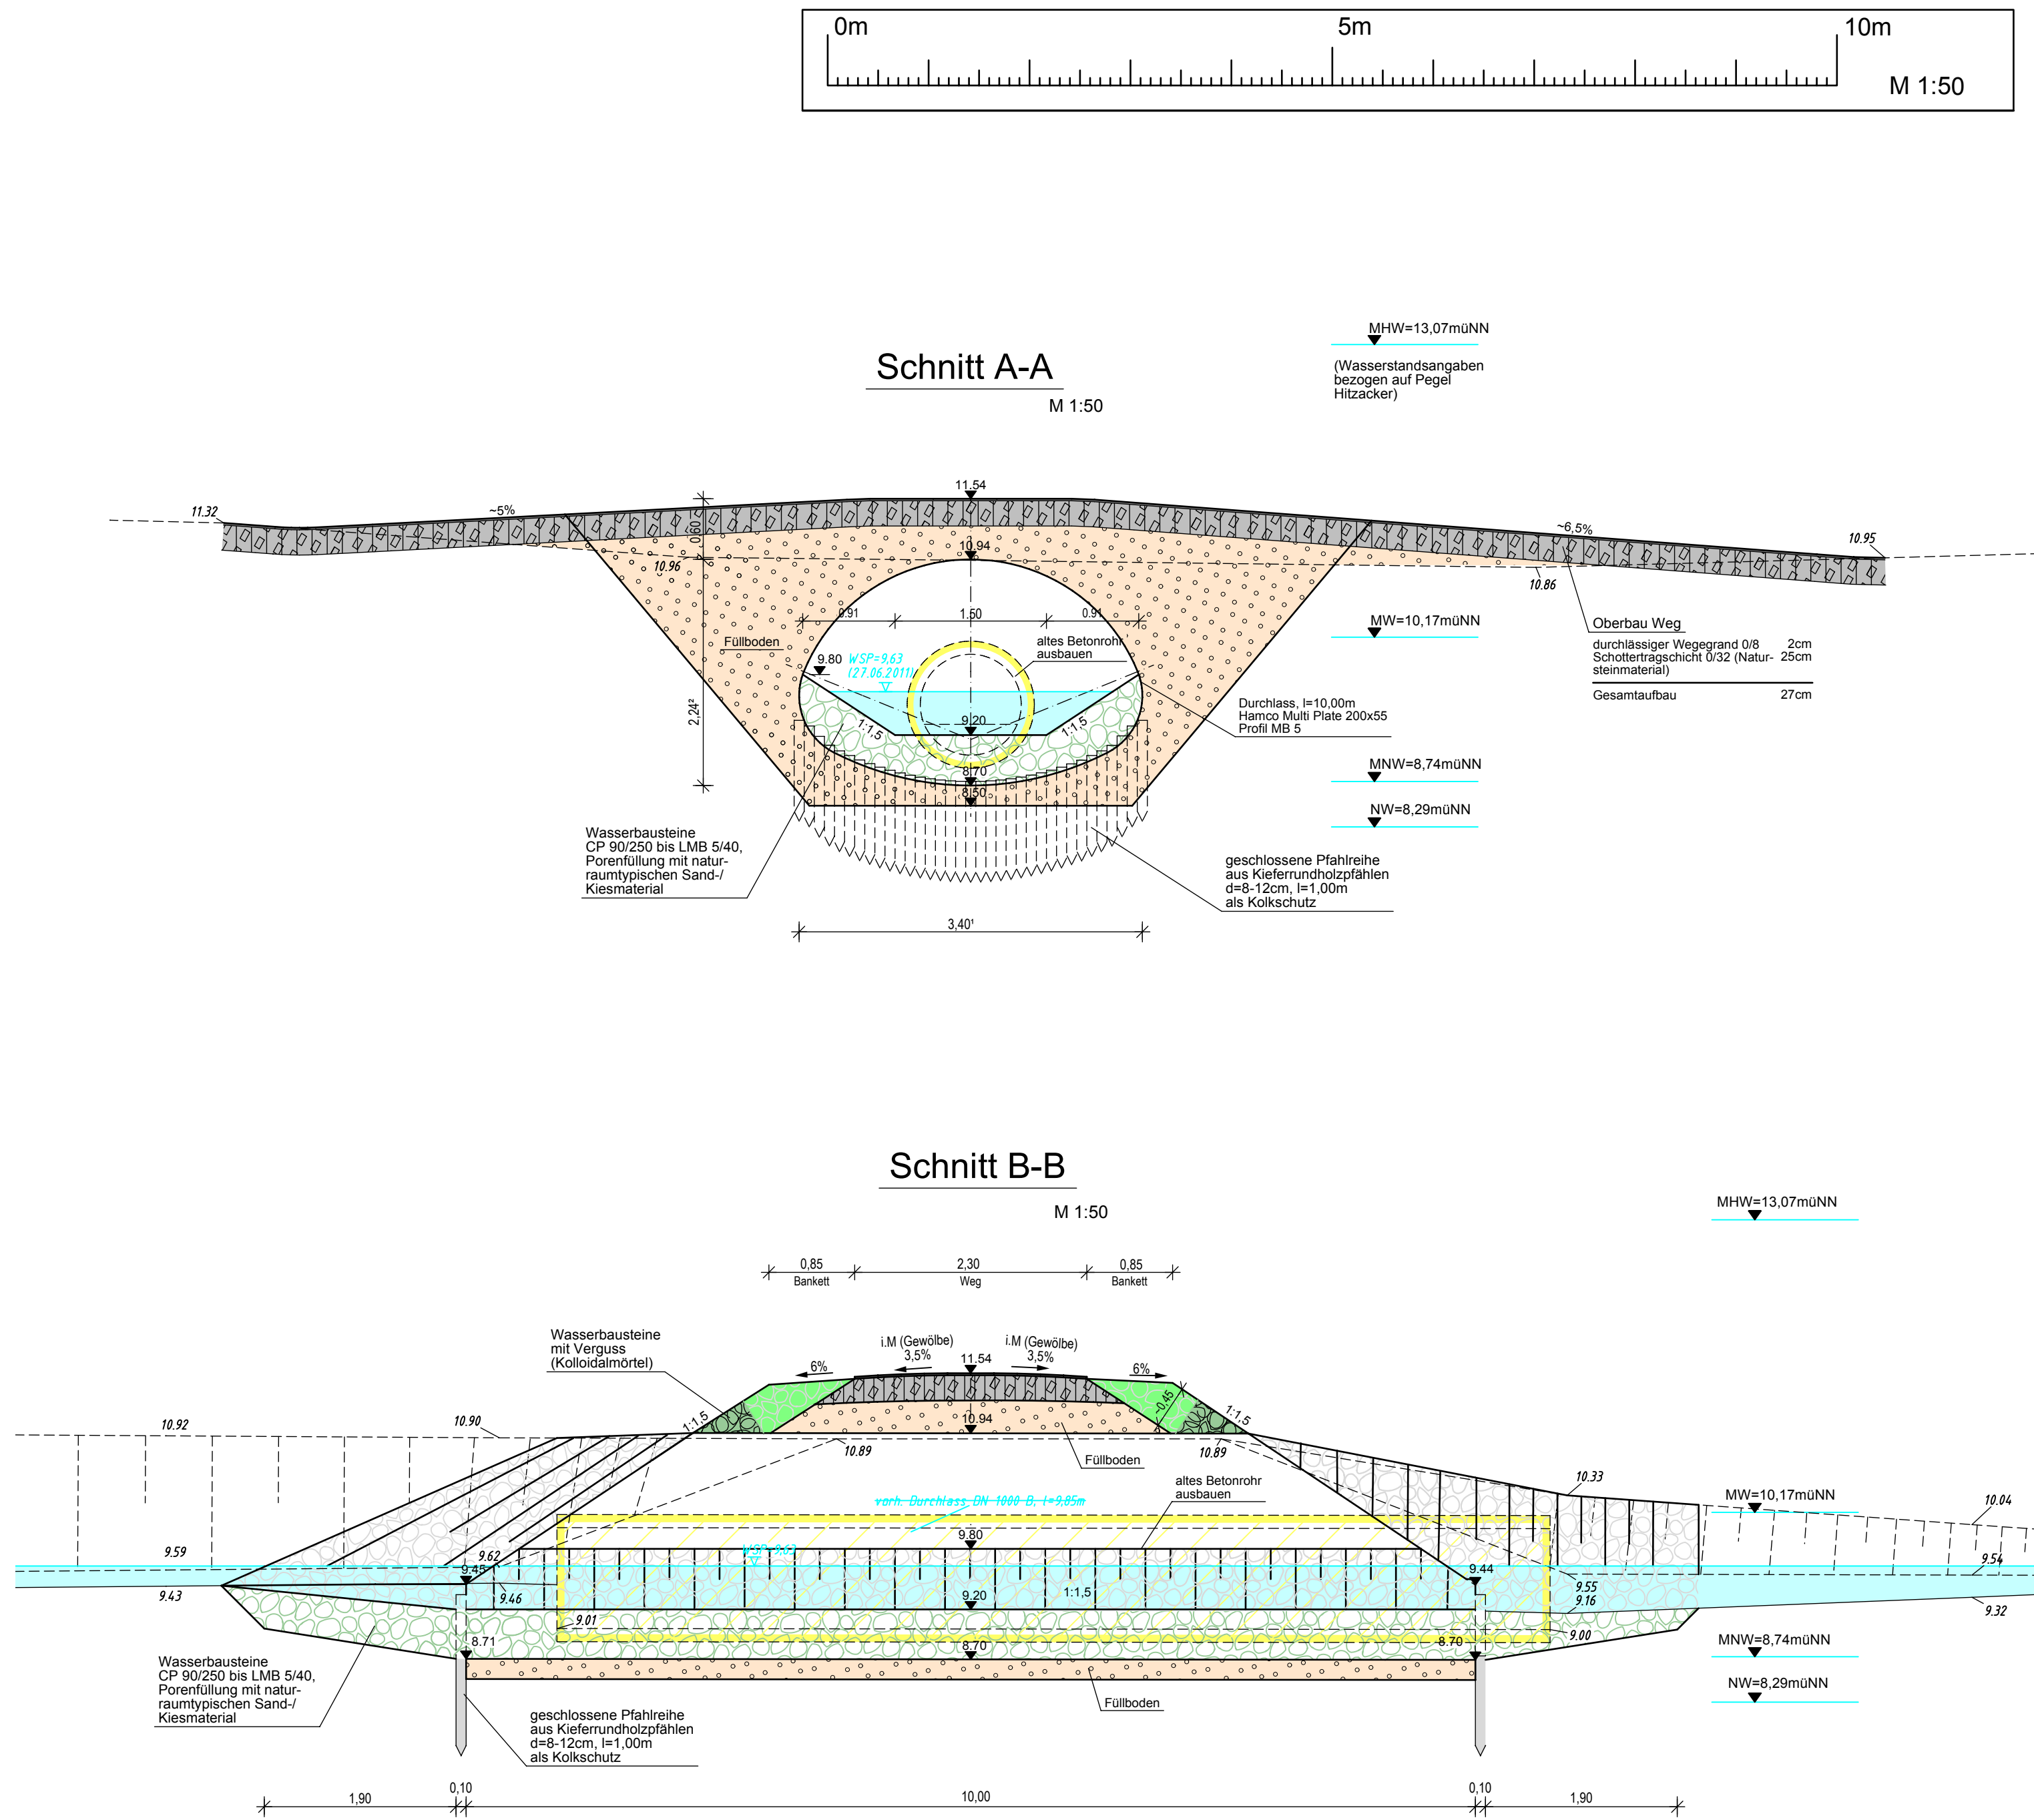


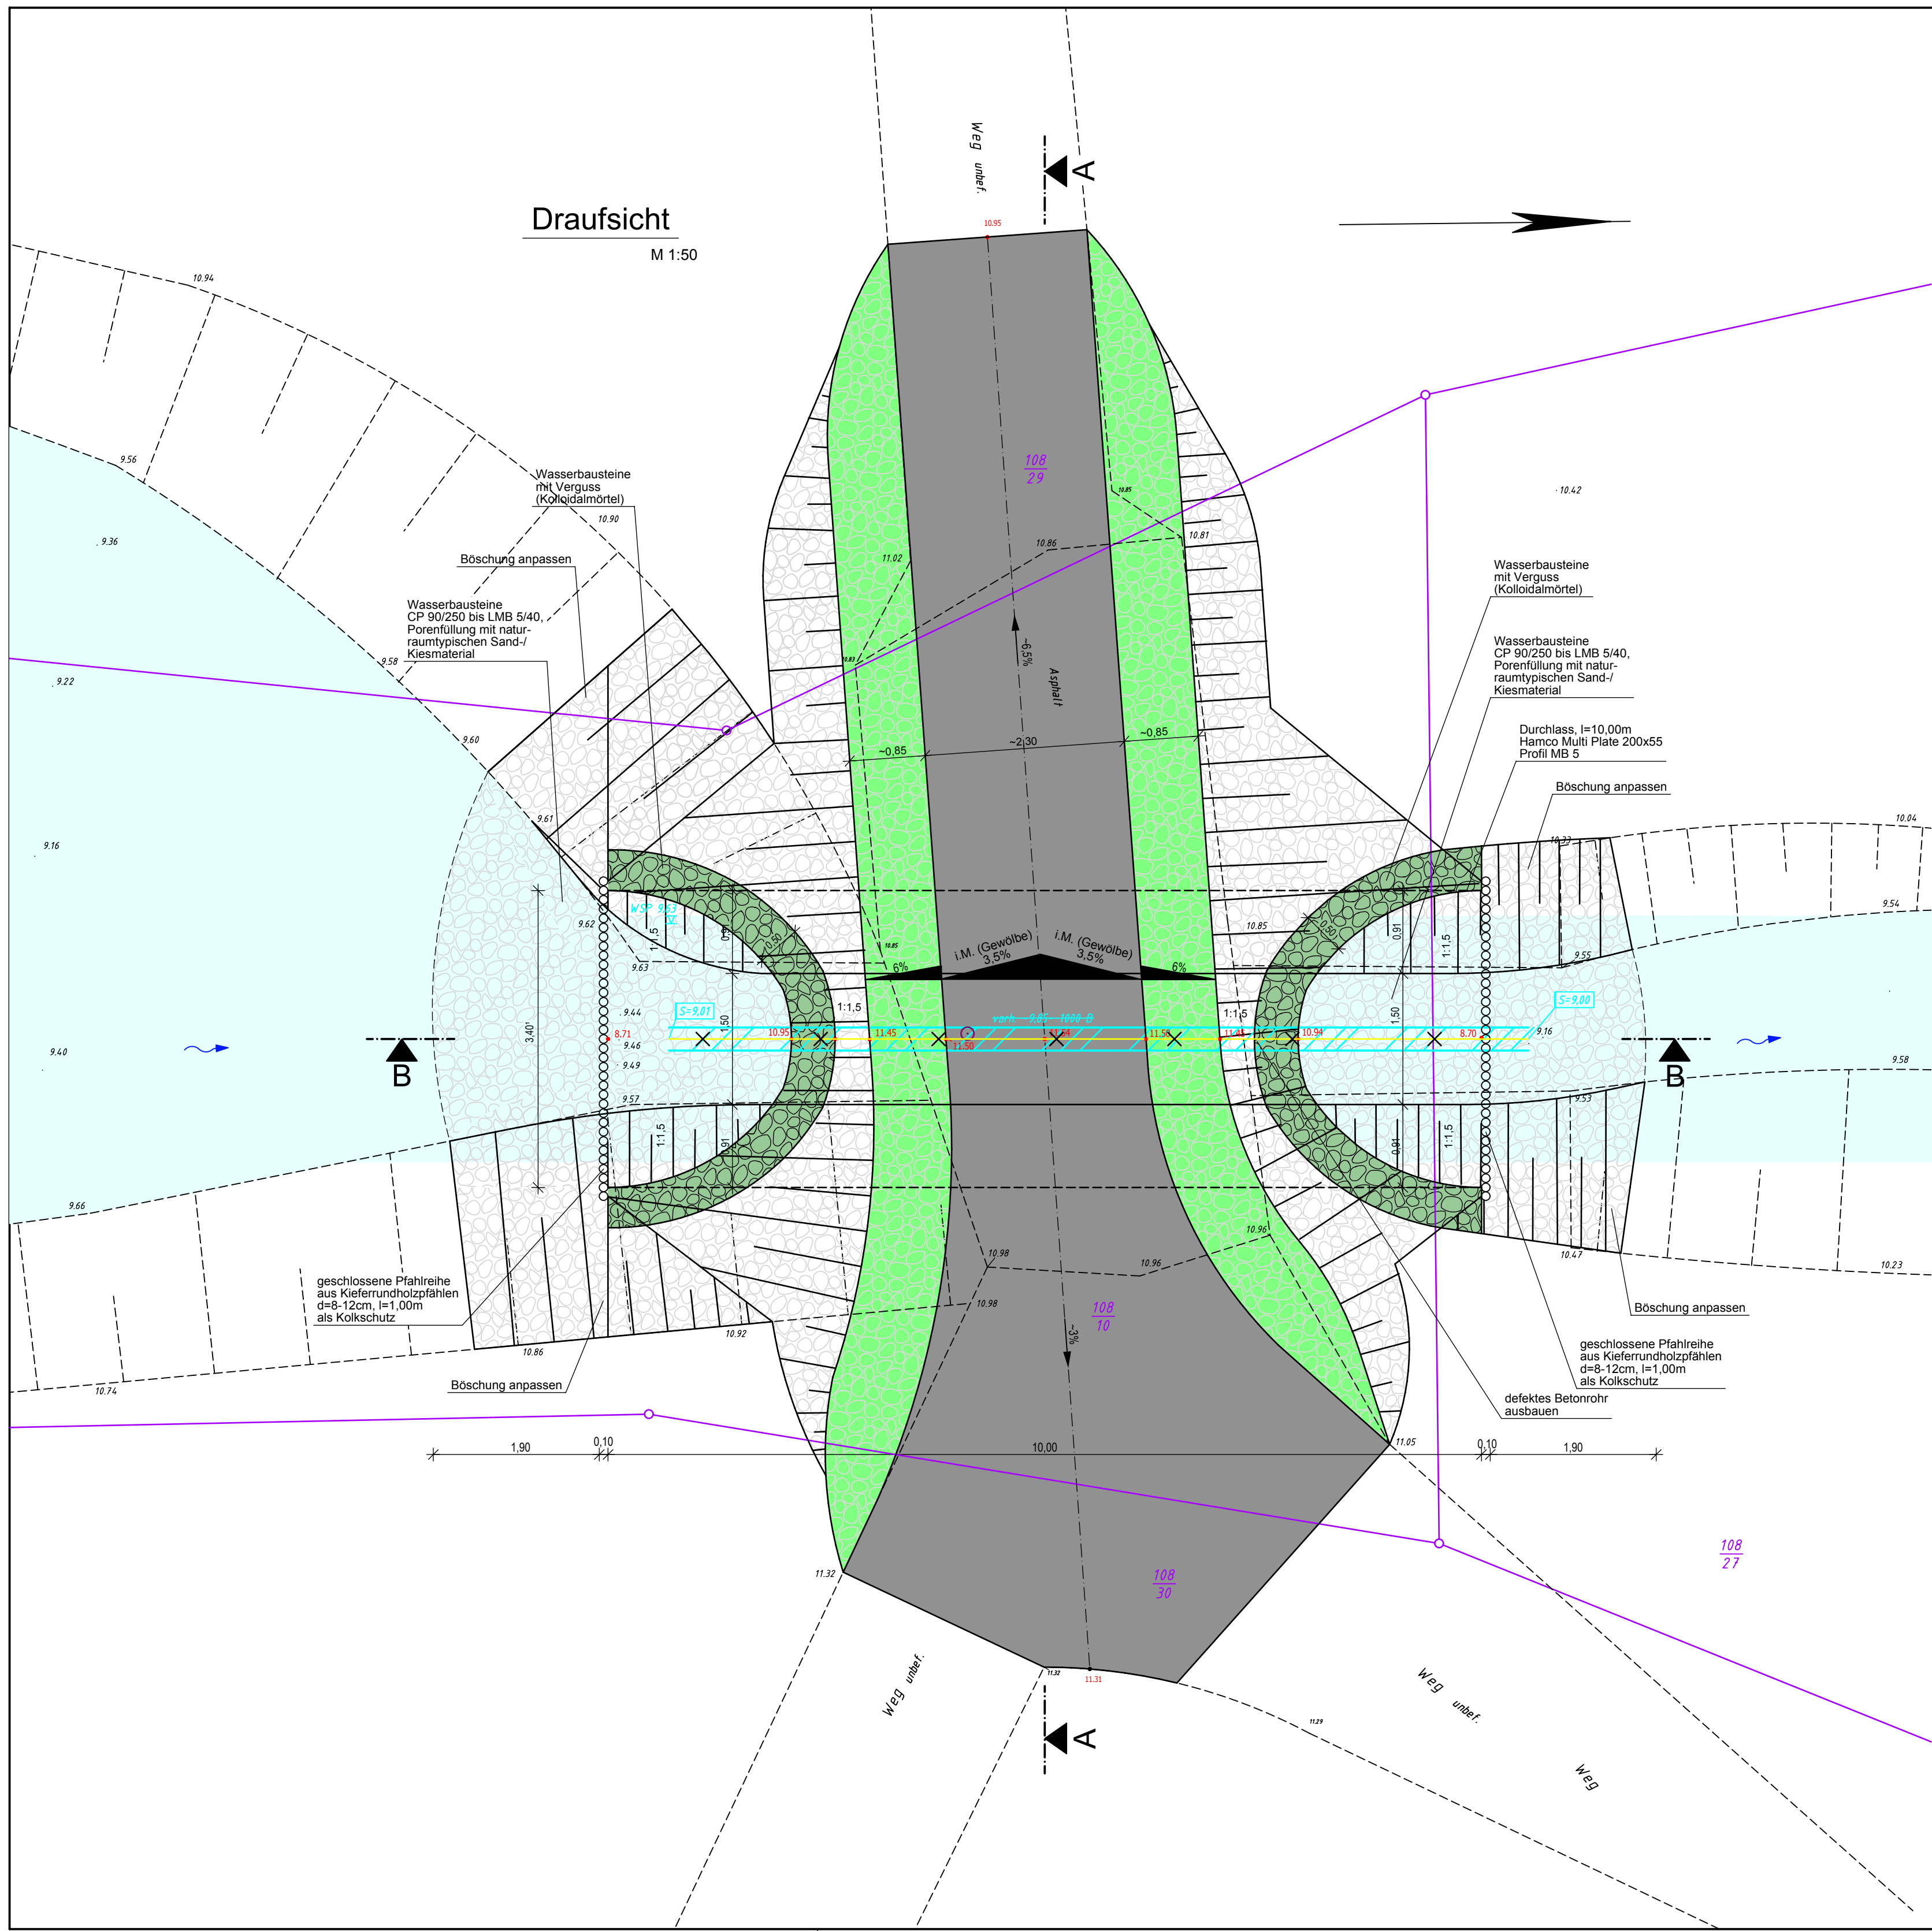

Wasserstandsangaben NW, MNW, MW, MHW bezogen auf Pegel Hitzacker!

Durchlassquerschnitt Hamco Multi Platte 200x55, Profil MB5 entspricht dem Durchlass am Sielbauwerk Hitzacker!

LEGENDE			
	durchlässiger Wegegrund		Höhe
	Bankett mit Wasserbausteinen, Oberbodenbedeckung		Ausbau Betonrohr DN 1000 (Durchlass)
	Böschung mit Wasserbausteinen		
	Wasserbausteinen mit Verguss		

Höhen beziehen sich auf NN			
Änderungen			
Nr.	Art der Änderung	Dat.	bearb. ges.
1			
2			
3			
Blatt 1			

Hafen Hitzacker (Elbe) GmbH	
Antrag auf Planfeststellung	
Erweiterung Sportboothafen Hitzacker (Elbe)	
Ausgleichsmaßnahme Erneuerung Durchlass Alte Jeetzel	
Anlage Nr. 12.4.3 Blatt Nr. 1	
Zeichnungsnummer 50-TB-618 9.6/1	
Blattgröße 1.090 x 450	
Maßstab 1:50	
Übersichtszeichnung einschl. Schnitte	
Aufgestellt: _____, den _____	
Geprüft: _____	
Projektbearbeitung: INGENIEURBÜRO RAUCHENBERGER GmbH	
Heinz-Kollan-Straße 1, 29451 Dannenberg, Tel.: 05861/9995-0	
Fax: 05861/2872, E-Mail: info@IBRauchenberger.de	
bearbeitet: 11.04.2014	
gezeichnet: 15.04.2014	
geprüft: _____	
Zeichen: Be	
Tim/Mel/So	
Ha	