

y = 36527.07  
x = 91618.92

y = 36562.23  
x = 91442.39

y = 4436446.65  
x = 5891602.90

y = 36481.81  
x = 91426.37


**LEGENDE - Leitungen**

	Trinkwasserleitung (Nenn-, Werkst.)		Beleuchtungskabel (ggf. Anzahl)
	Gasleitung (Nenn-, Werkst.)		Signalkabel (ggf. Anzahl Kabel)
	Fremdleitkabel (ggf. Anzahl Kabel)		Schmutzwasserdruckleitung
	Stromkabel 1kV (ggf. Anzahl Kabel)		Schutzrohr (Anzahl, Nenn-, Werkst.)
	Stromkabel 20kV (ggf. Anzahl Kabel)		

**LEGENDE - Grundplan Vermessung**

	Trig. Punkt		Merkestein (Wasser)		Leuchte		Bc	Beton
	Polygonpunkt		Wasserschieber		Lichtsignalanlage		BP	Betonplatten
	Mauerbolzen		Gasschieber		Holzmast		PK	Pflasterklinker
	Grenzpunkte		Abwasserschieber		Stahlbetonmast		BSP	Betonsteinpflaster
	Verteilerschrank (S)		Straßenbeleucht.		Stahlgermast		Mos	Mosaikpflaster
	Verteilerschrank (F)		Unterflurhydrant		Doppelmast		FSP	Feldsteinpflaster
	Merkestein (Strom)		Mauer		Engang		GP	Großpflaster
	Regenwasserkanalschacht		Mauer mit Zaun		Auffahrt		KP	Kleinpflaster
	Schmutzwasserkanalschacht		Zaun		23.45 Höhe		ZR	Z-reihige Rinne

Bemerkung Kataster  
Die Grundstücksgrenzen wurden aus der vom Katasteramt Lüchow am 10.05.2011 per e-mail (DXF-Datei) übermittelten, automatisierten Liegenschaftskarte (ALK) übernommen (Stand: 03/2011).

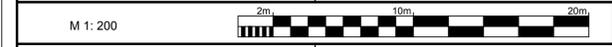

Alle Höhen in m über NN Bezugshöhenfestpunkt - Nivellementpunkt  
2832.9-00114 mit der amtlichen Höhe von 14,745 m ü. NN (HS 160)

**Bestandsplan Leitungen**

Bauherr: **Jeetze deichverband**  
Ldkr. Lüchow-Dannenberg  
Königsberger Straße 10  
29439 Lüchow (Wendland)  
Tel.: 05841/120-222

Projektsteuerung: Niedersächsischer Landesbetrieb für Wasserwirtschaft, Küsten- und Naturschutz - Betriebsstelle Lüneburg - Adolph-Kolping-Straße 6 21337 Lüneburg  
Lüneburg, den 05.06.2012  
Ort, Datum Unterschrift

Bestandsplanerstellung: INGENIEURBÜRO RAUCHENBERGER GmbH für Verkehrsanlagen, Wasserwirtschaft und Vermessung  
Heinz-Kollan-Straße 1, 29451 Dannenberg  
Tel.: 0581-19995-0, Fax: 0581-12872  
E-Mail: info@rauchenberger.de  
Dannenberg, den 05.06.2012  
Ort, Datum Unterschrift

Auftragsnummer: 03055 bearbeitet: Ha Schr Datum: 05.06.2012

Bauherr: Jeetze deichverband Lüchow

Objekt: Hochwasserschutz für Hitzacker und Jeetzelniederung

Objektteil:

Einzelheit: Lageplan

Prüfvermerk:	Maßstab	Blattgröße:
	1:200	112,5 x 45,0 cm
<b>Blatt 3</b>		